



Grundrisse (Flächenlayout)

2.UG

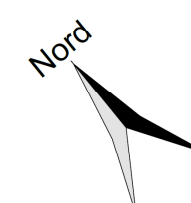



MST: 1:500

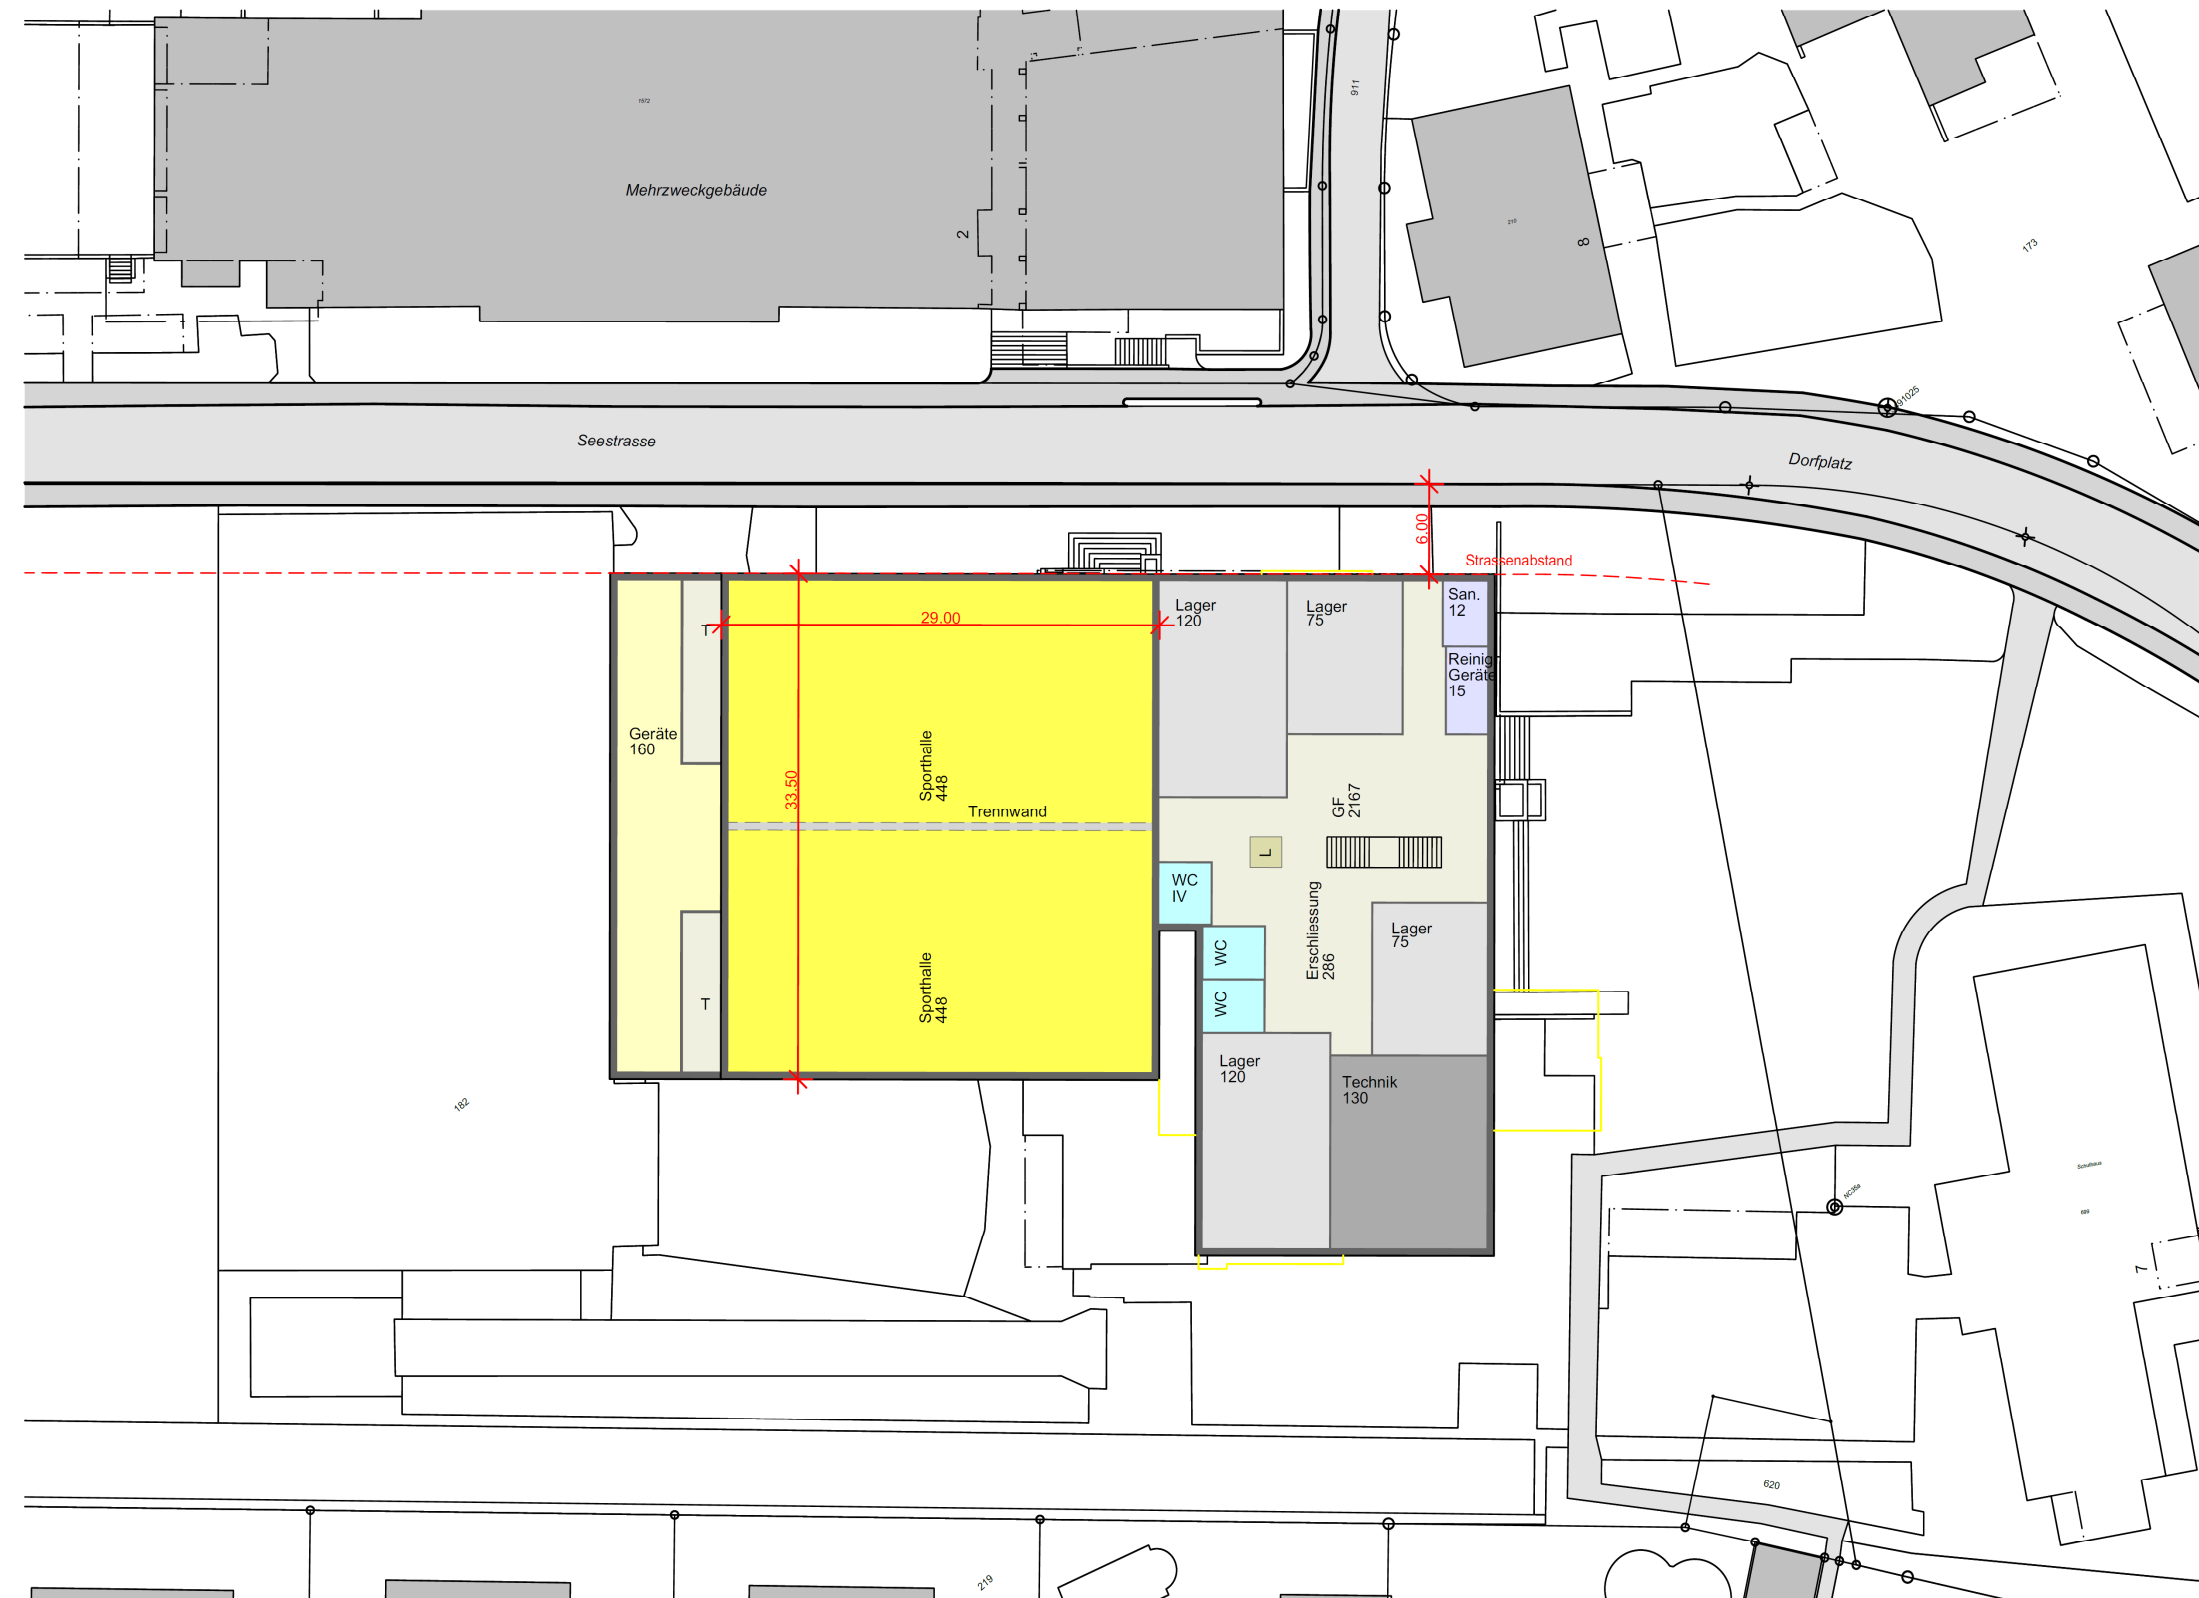


LEGENDE NUTZUNGEN

- Normalunterricht
- Handarbeit / Werken
- Kiga/Hort Räume
- Lehrer- /Personalräume
- Weitere Angebote
- Spezialunterricht
- Technik, Lager
- Nasszellen / WC
- Erschl. vert./ horiz.

1.UG

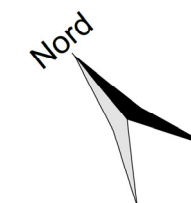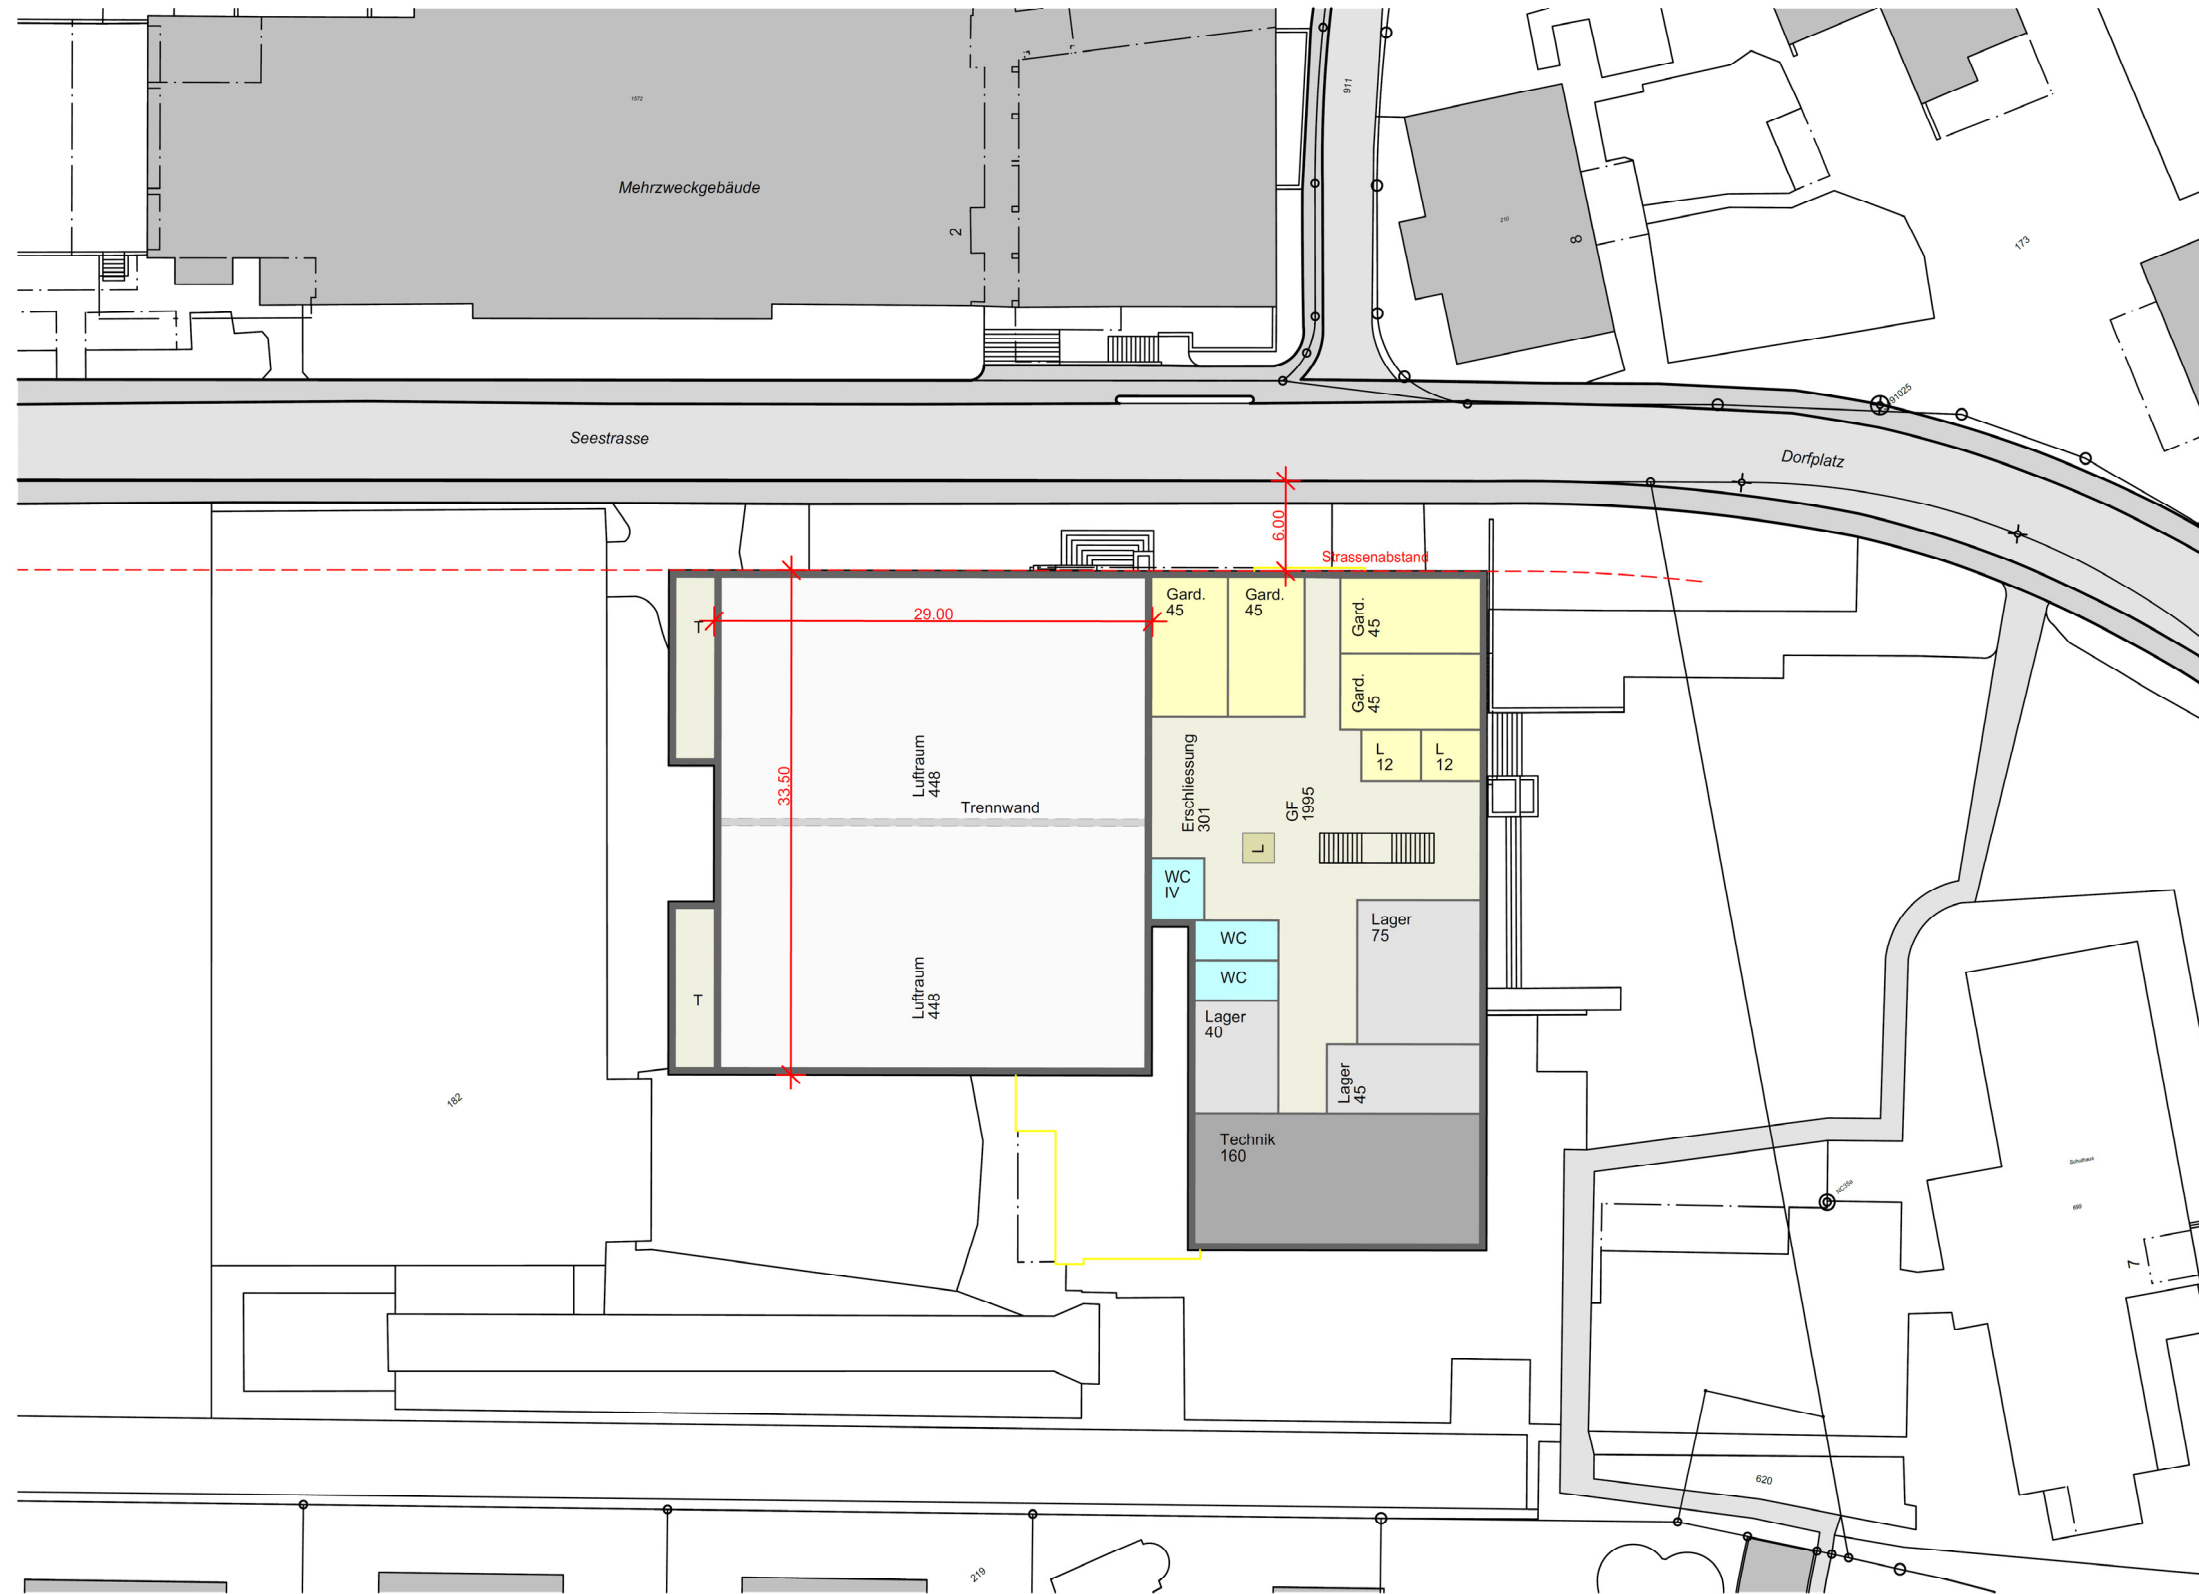


MST: 1:500

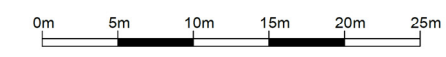

LEGENDE NUTZUNGEN

	Normalunterricht
	Handarbeit / Werken
	Kiga/Hort Räume
	Lehrer- /Personalräume
	Weitere Angebote
	Spezialunterricht
	Technik, Lager
	Nasszellen / WC
	Erschl. vert./ horiz.

EG

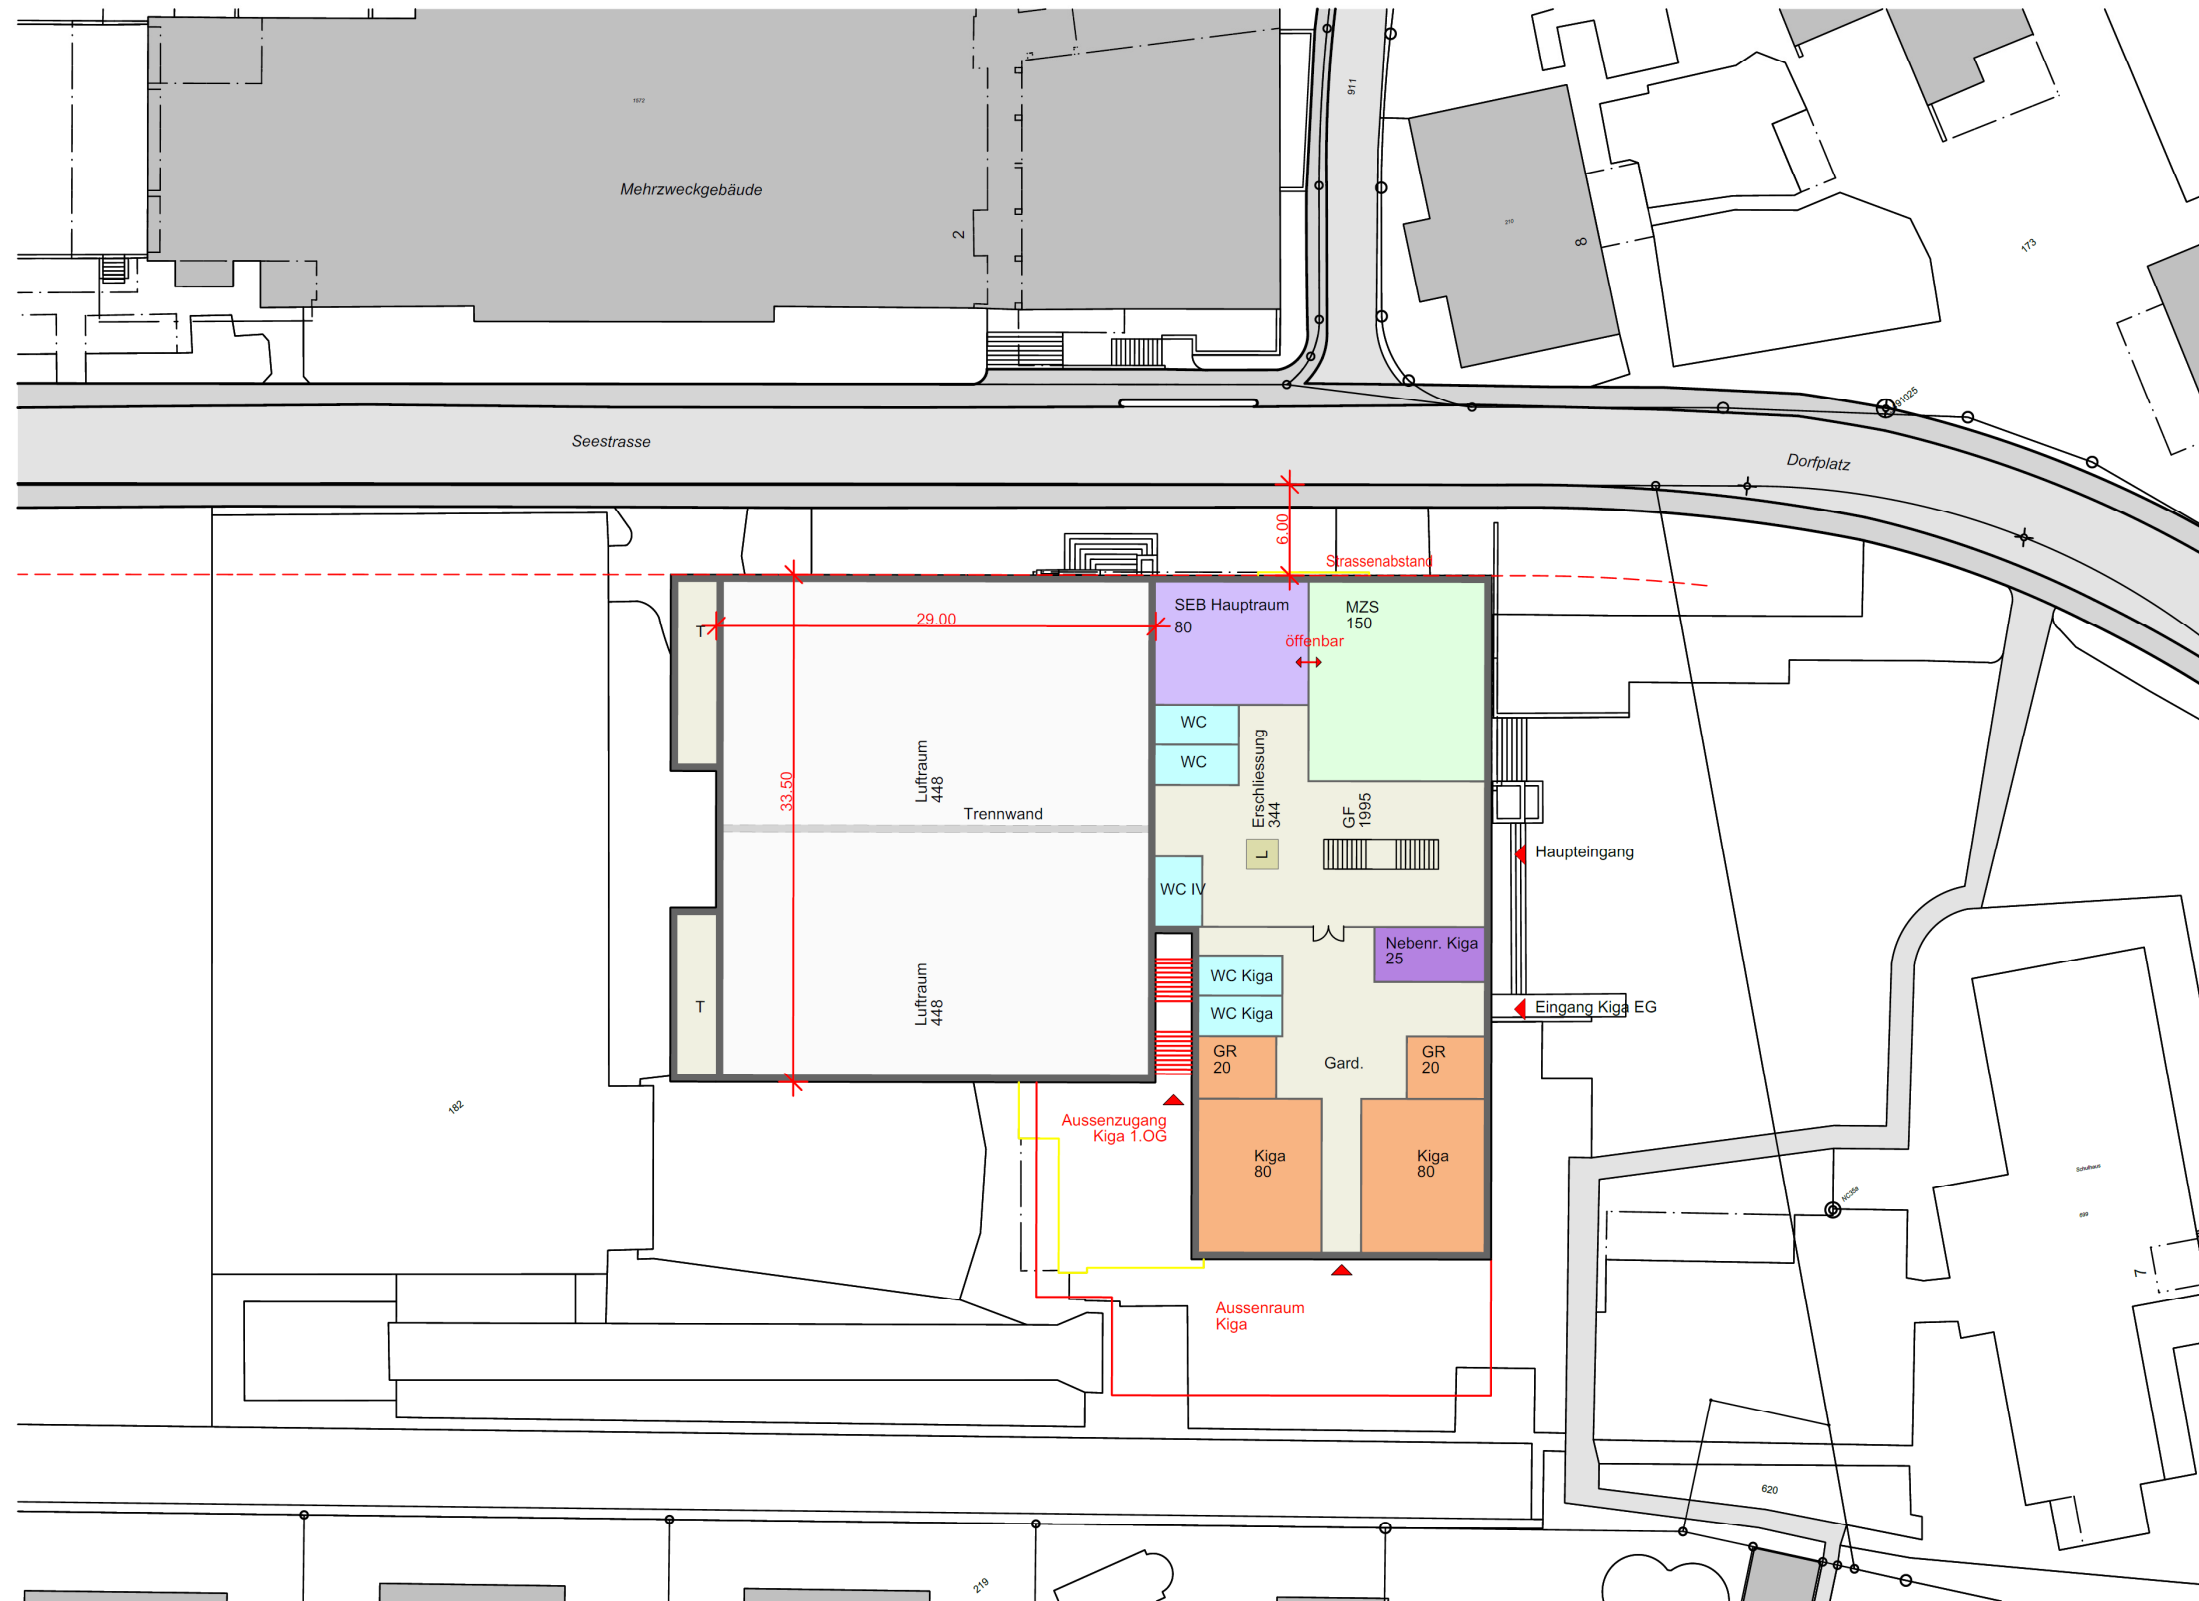

MST: 1:500




LEGENDE NUTZUNGEN	
■	Normalunterricht
■	Handarbeit / Werken
■	Kiga/Hort Räume
■	Lehrer- /Personalräume
■	Weitere Angebote
■	Spezialunterricht
■	Technik, Lager
■	Nasszellen / WC
■	Erschl. vert./ horiz.

1.OG



MST: 1:500

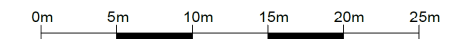


LEGENDE NUTZUNGEN

Red	Normalunterricht
Green	Handarbeit / Werken
Orange	Kiga/Hort Räume
Purple	Lehrer- /Personalräume
Light Blue	Weitere Angebote
Yellow	Spezialunterricht
Grey	Technik, Lager
Cyan	Nasszellen / WC
Light Grey	Erschl. vert./ horiz.

2.OG





MST: 1:500

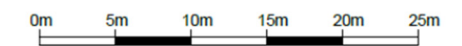


LEGENDE NUTZUNGEN

Red	Normalunterricht
Green	Handarbeit / Werken
Orange	Kiga/Hort Räume
Blue	Lehrer- /Personalräume
Purple	Weitere Angebote
Yellow	Spezialunterricht
Grey	Technik, Lager
Cyan	Nasszellen / WC
Light Green	Erschl. vert./ horiz.

3.OG

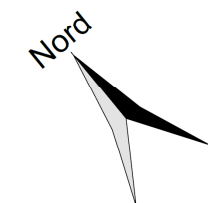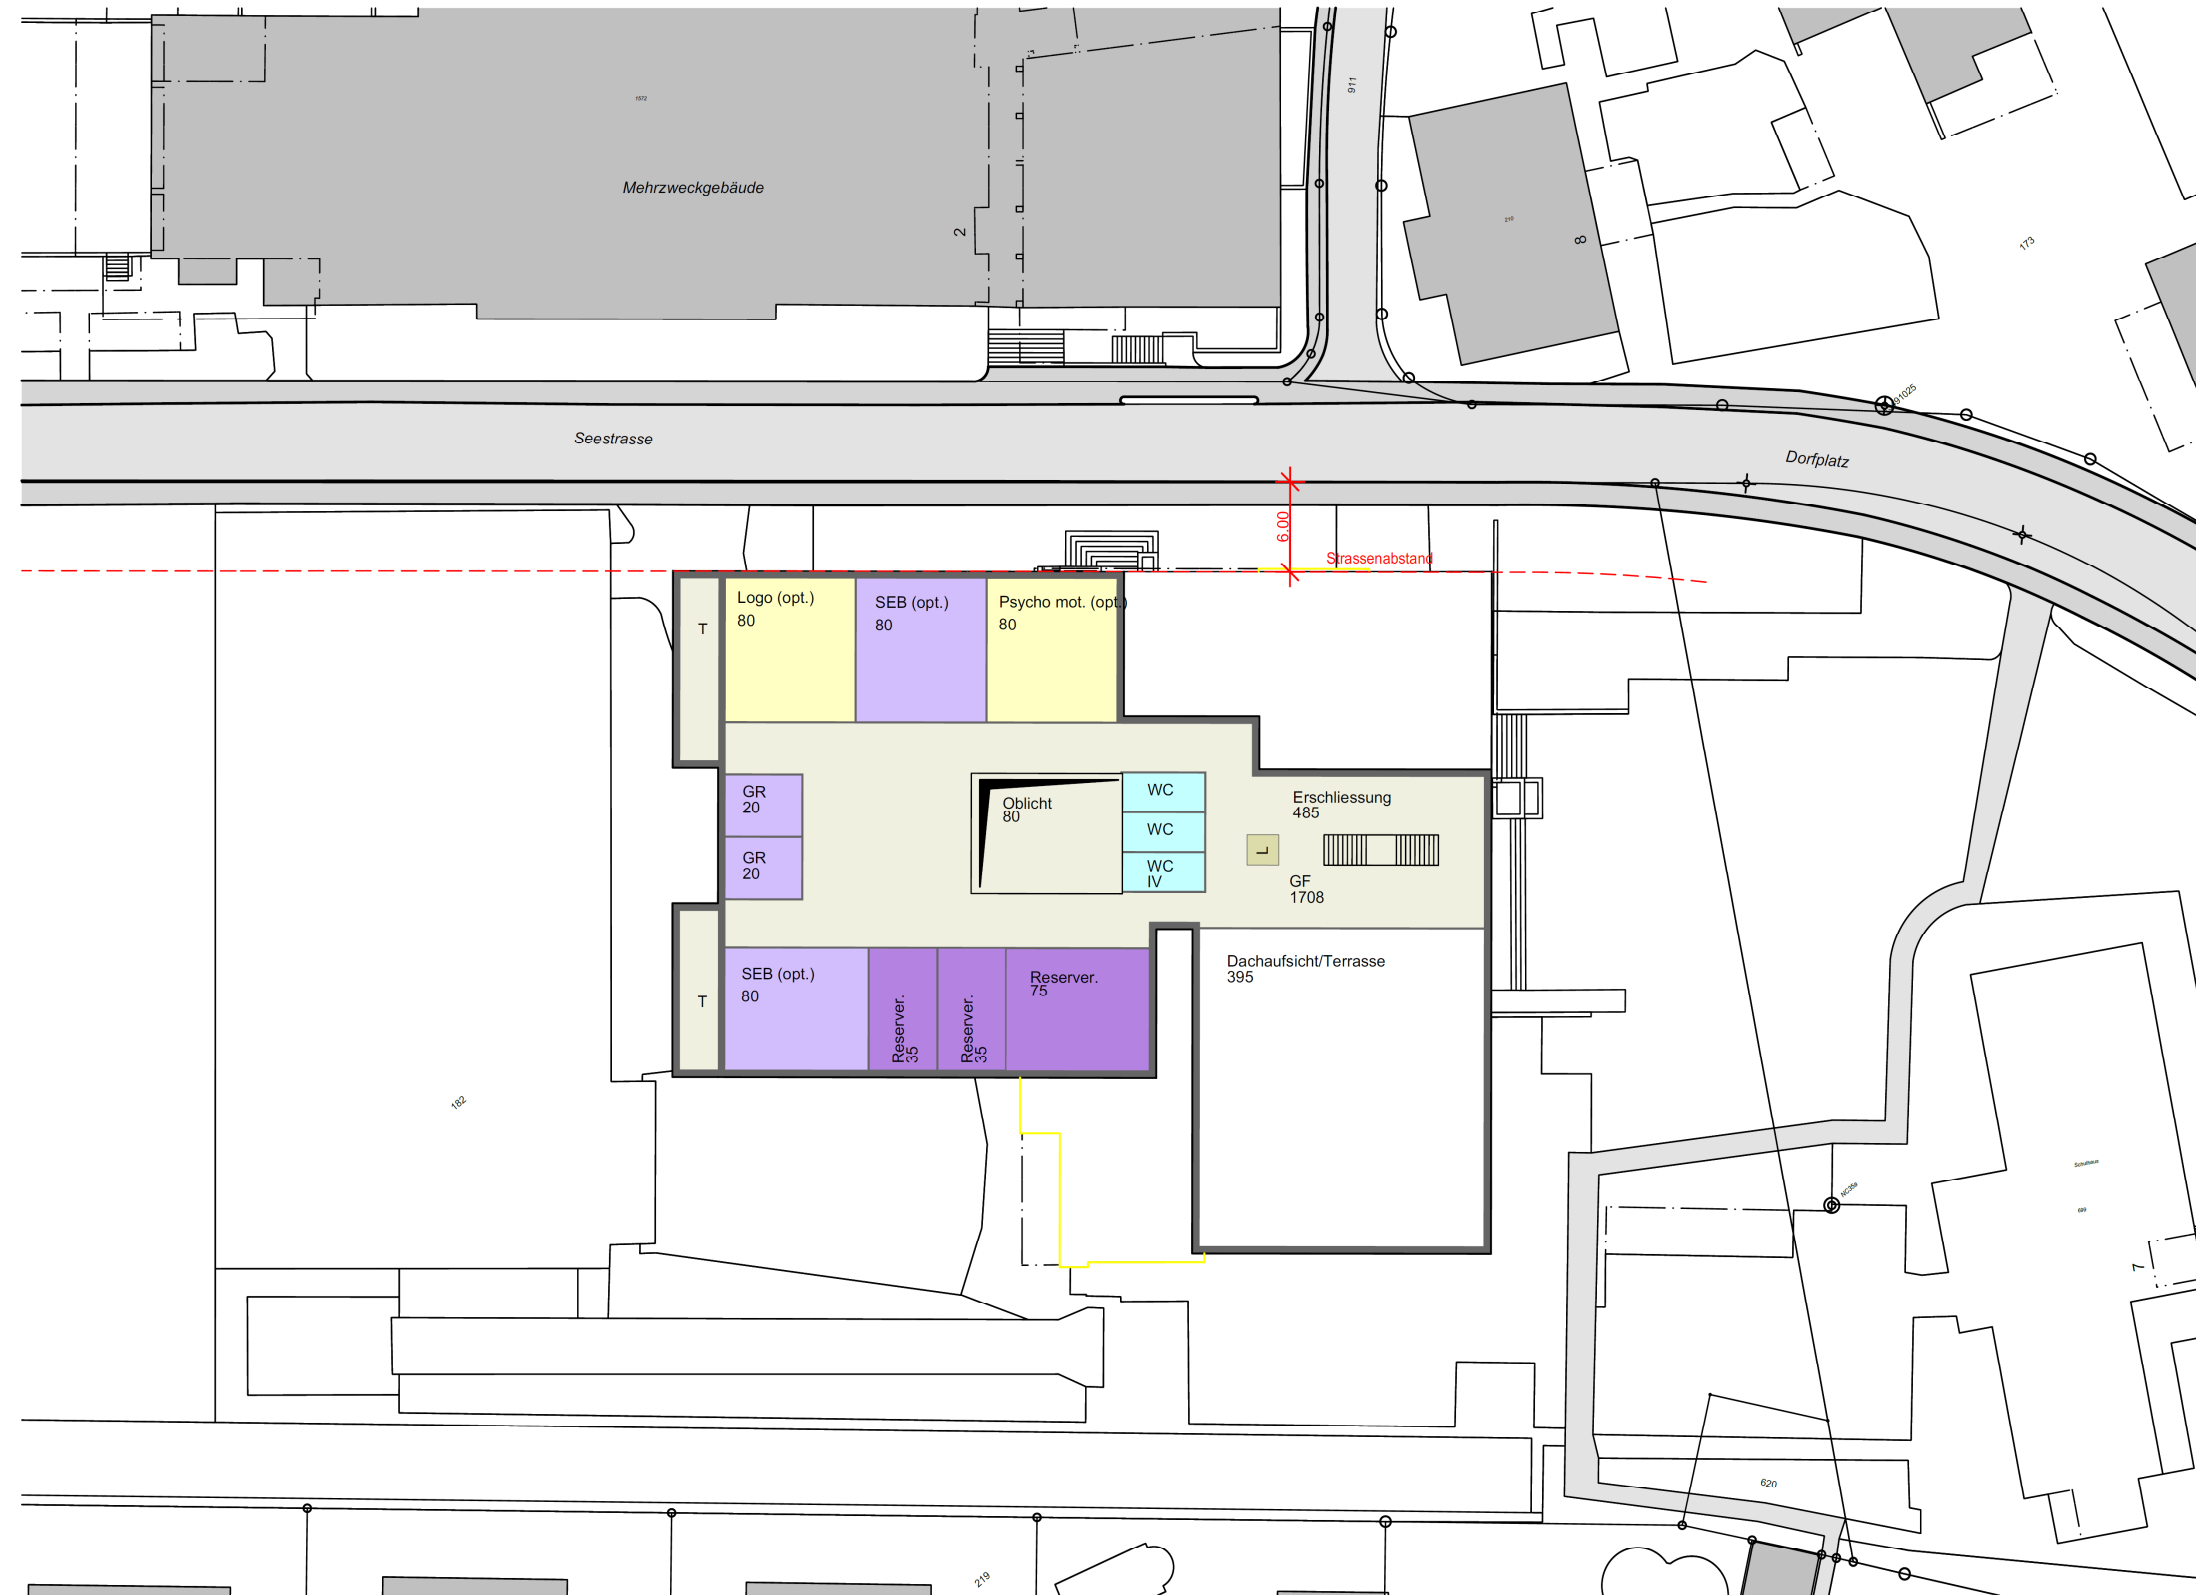


MST: 1:500

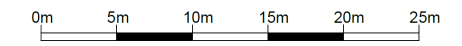


LEGENDE NUTZUNGEN

Red	Normalunterricht
Green	Handarbeit / Werken
Orange	Kiga/Hort Räume
Blue	Lehrer- /Personalräume
Purple	Weitere Angebote
Yellow	Spezialunterricht
Grey	Technik, Lager
Light Blue	Nasszellen / WC
Tan	Erschl. vert./ horiz.

Schemaschnitt

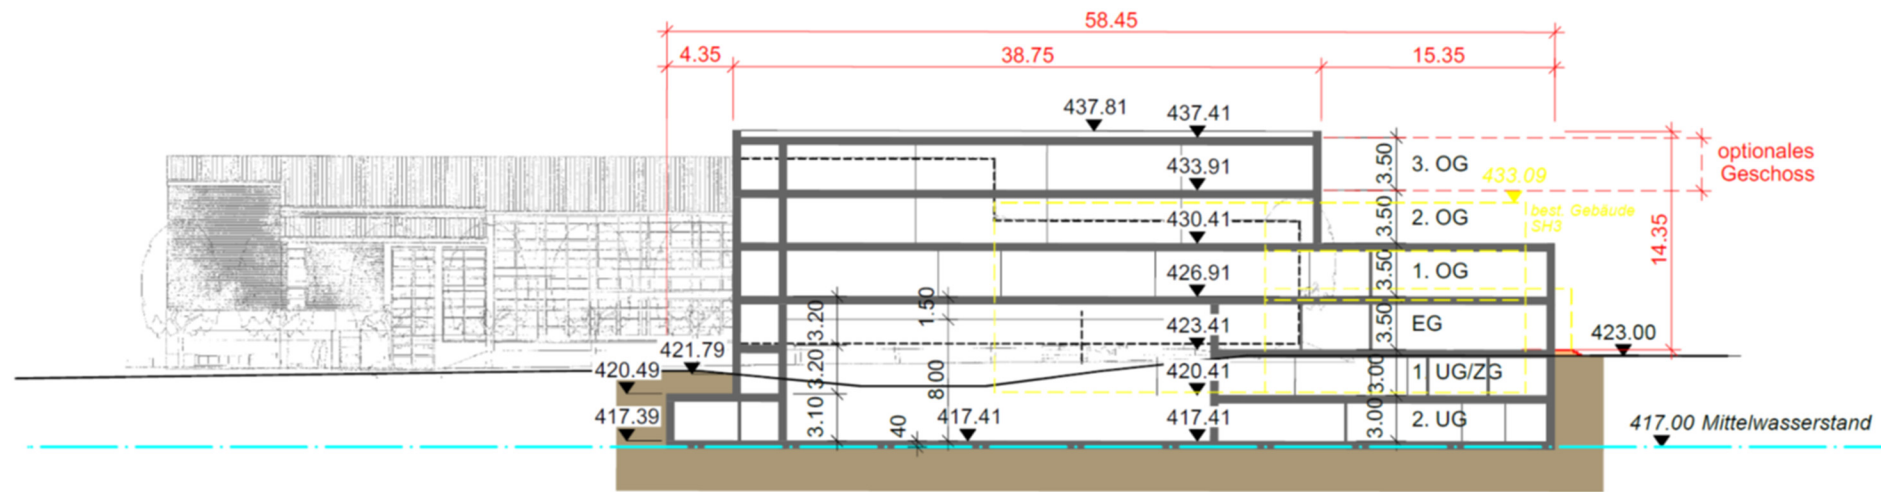


MST: 1:500

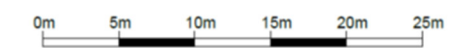



Anhang F: Machbarkeitsvariante 5 «maximal»

Situation

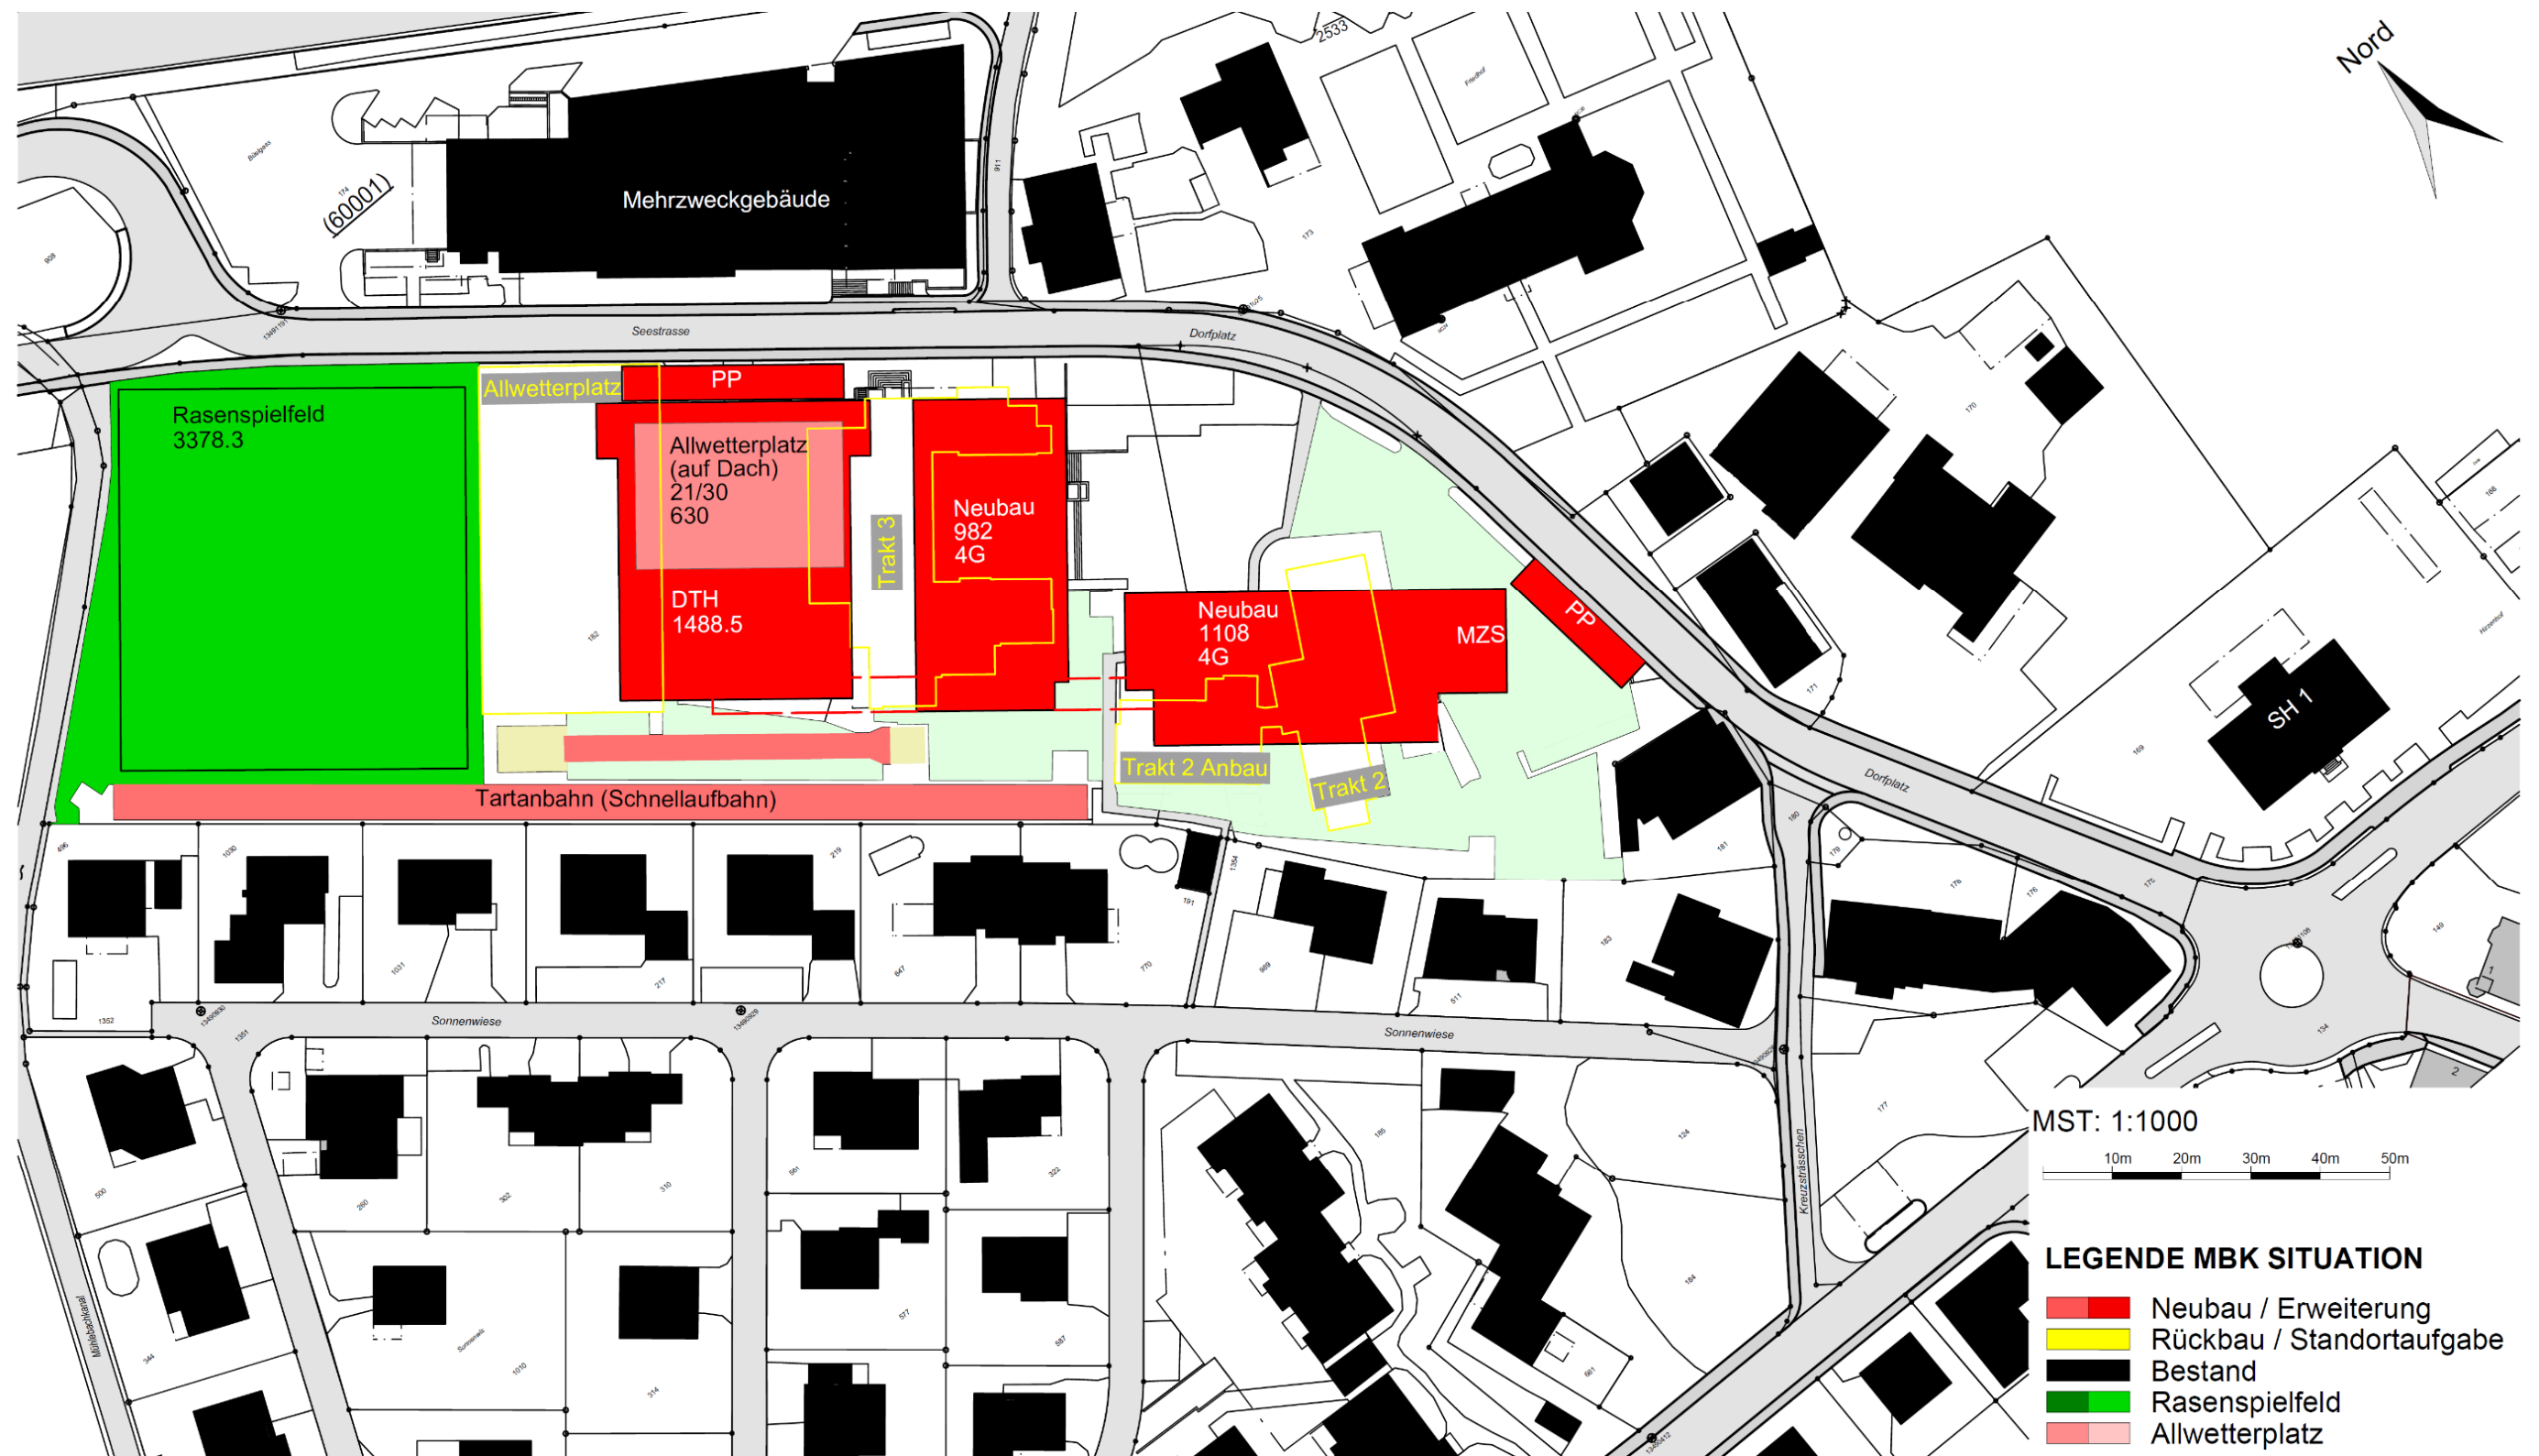

Grundrisse (Flächenlayout)

2. UG

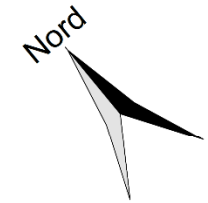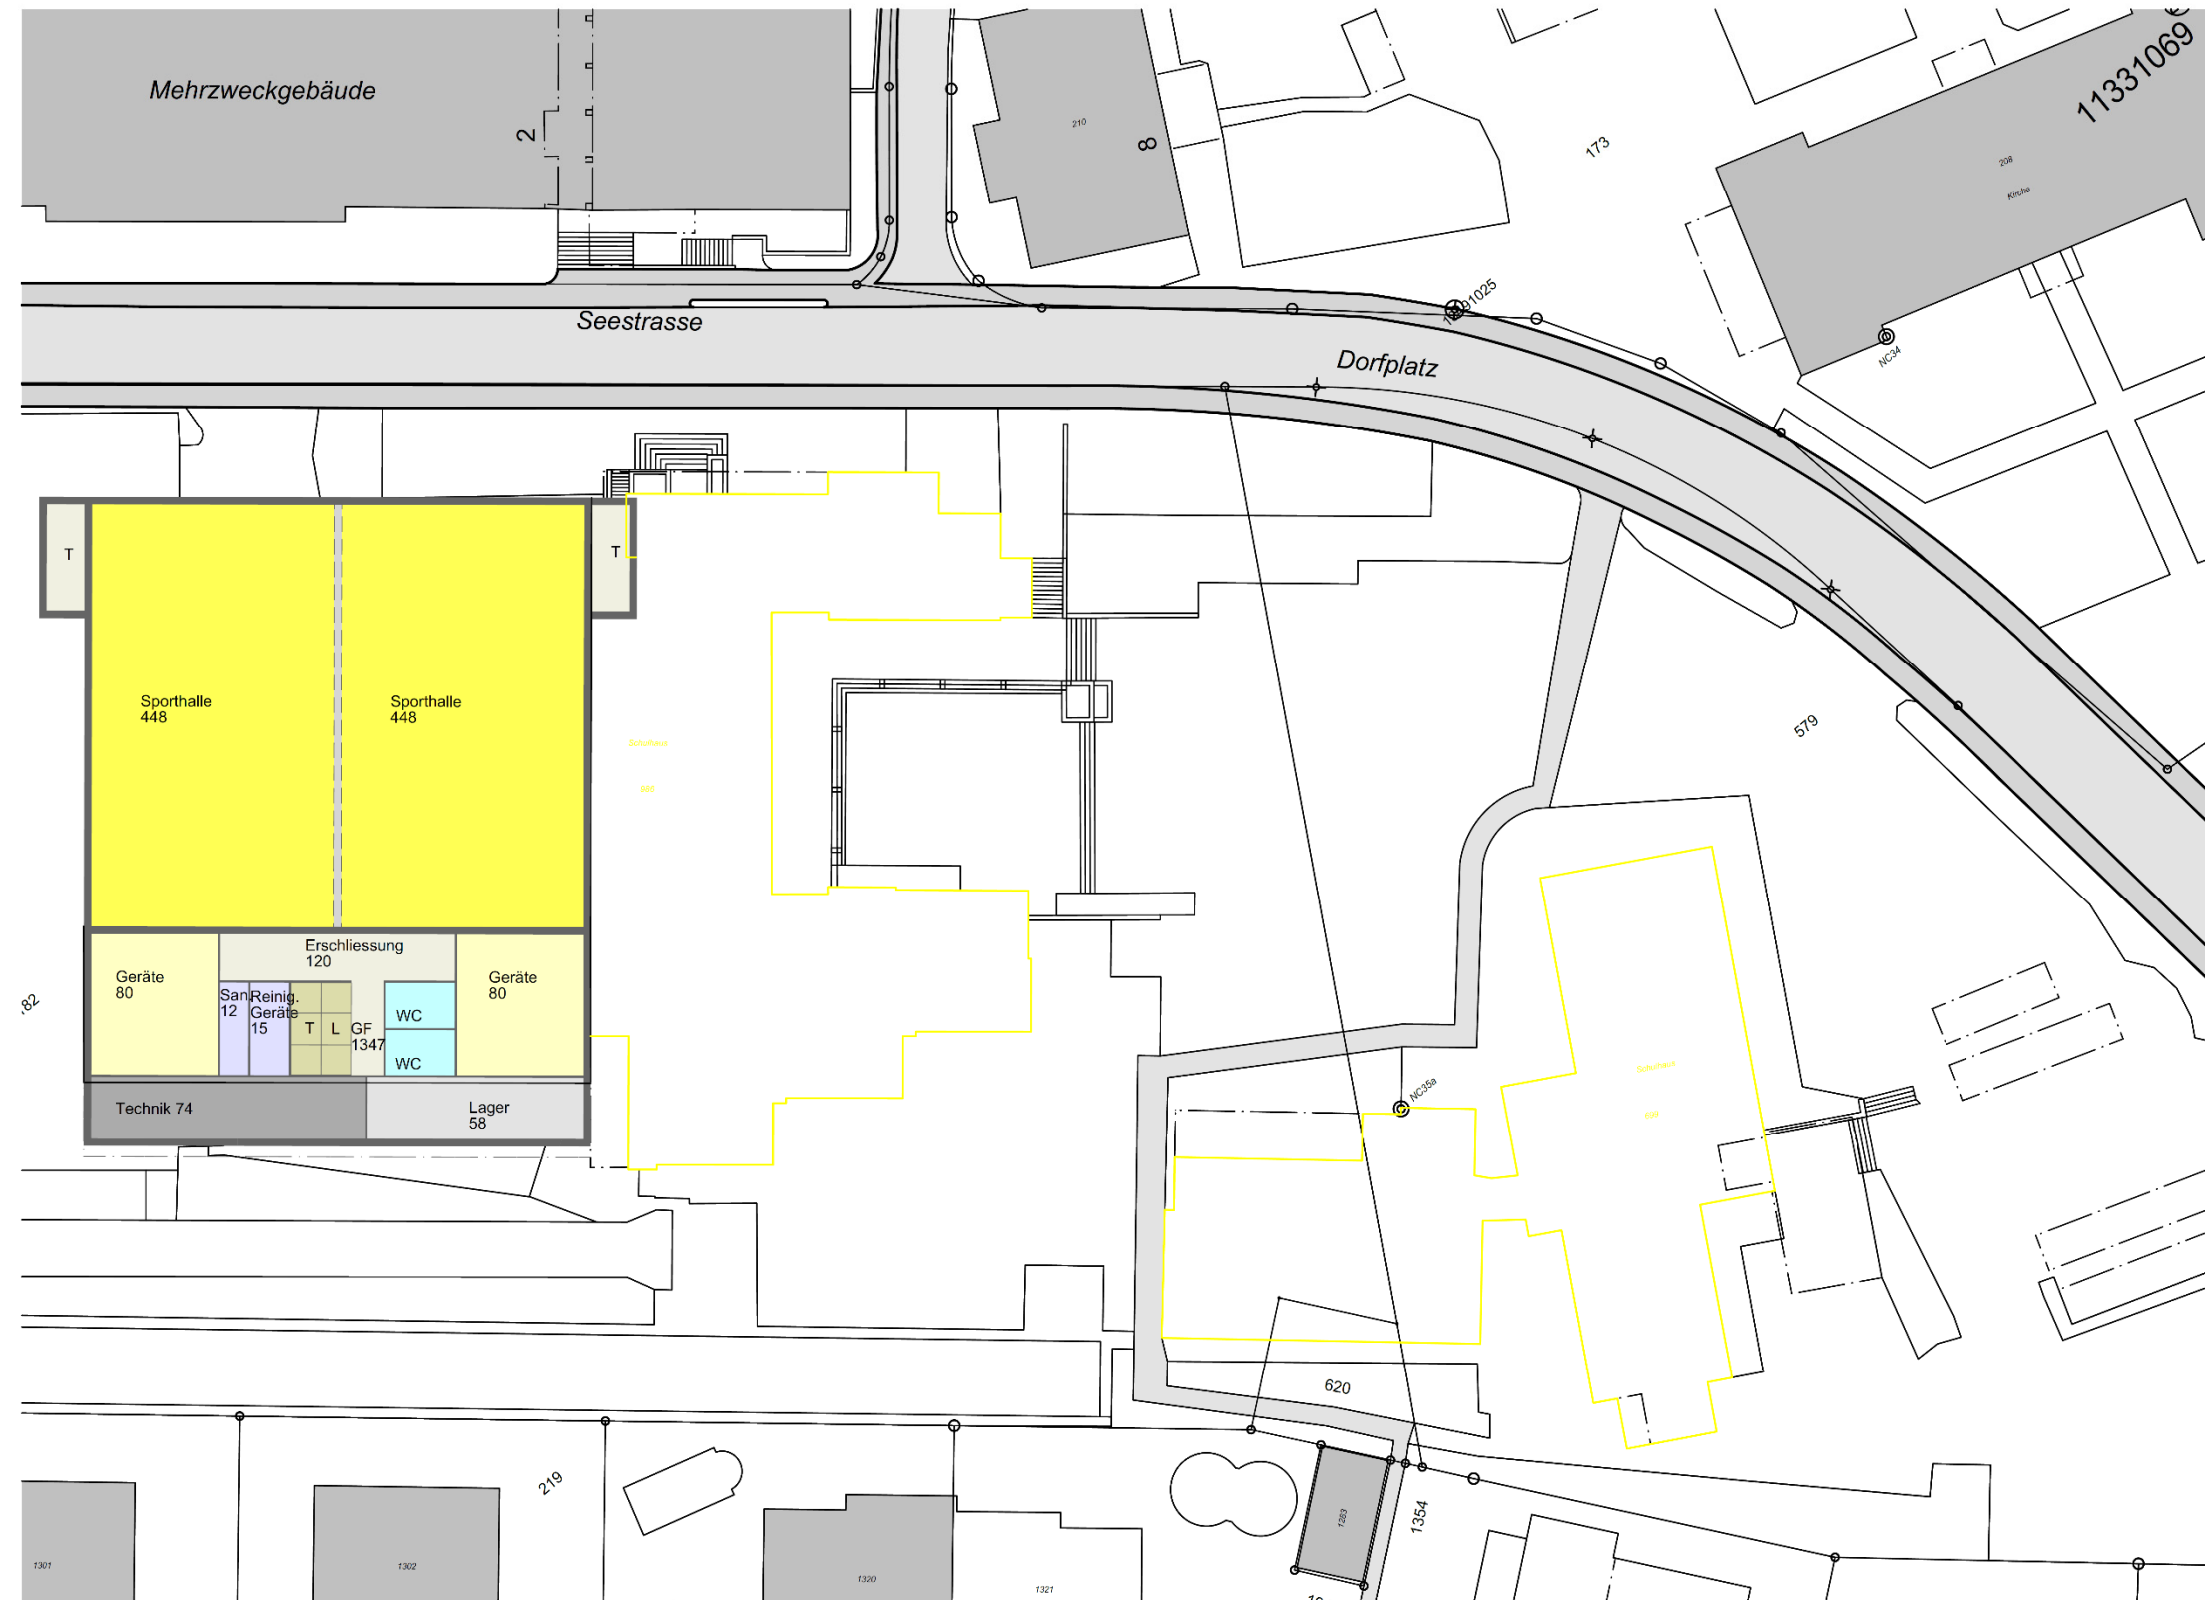



MST: 1:500



LEGENDE NUTZUNGEN

107	109	Normalunterricht
75	79	Handarbeit / Werken
220	223	Kiga/Hort Räume
124	127	Lehrer- /Personalräume
252	255	Weitere Angebote
42	46	Spezialunterricht
25	29	Technik, Lager
62		Nasszellen / WC
150	156	Erschl. vert./ horiz.

1. UG / Zwischengeschoß

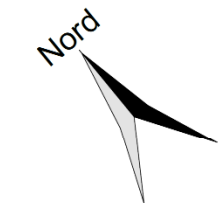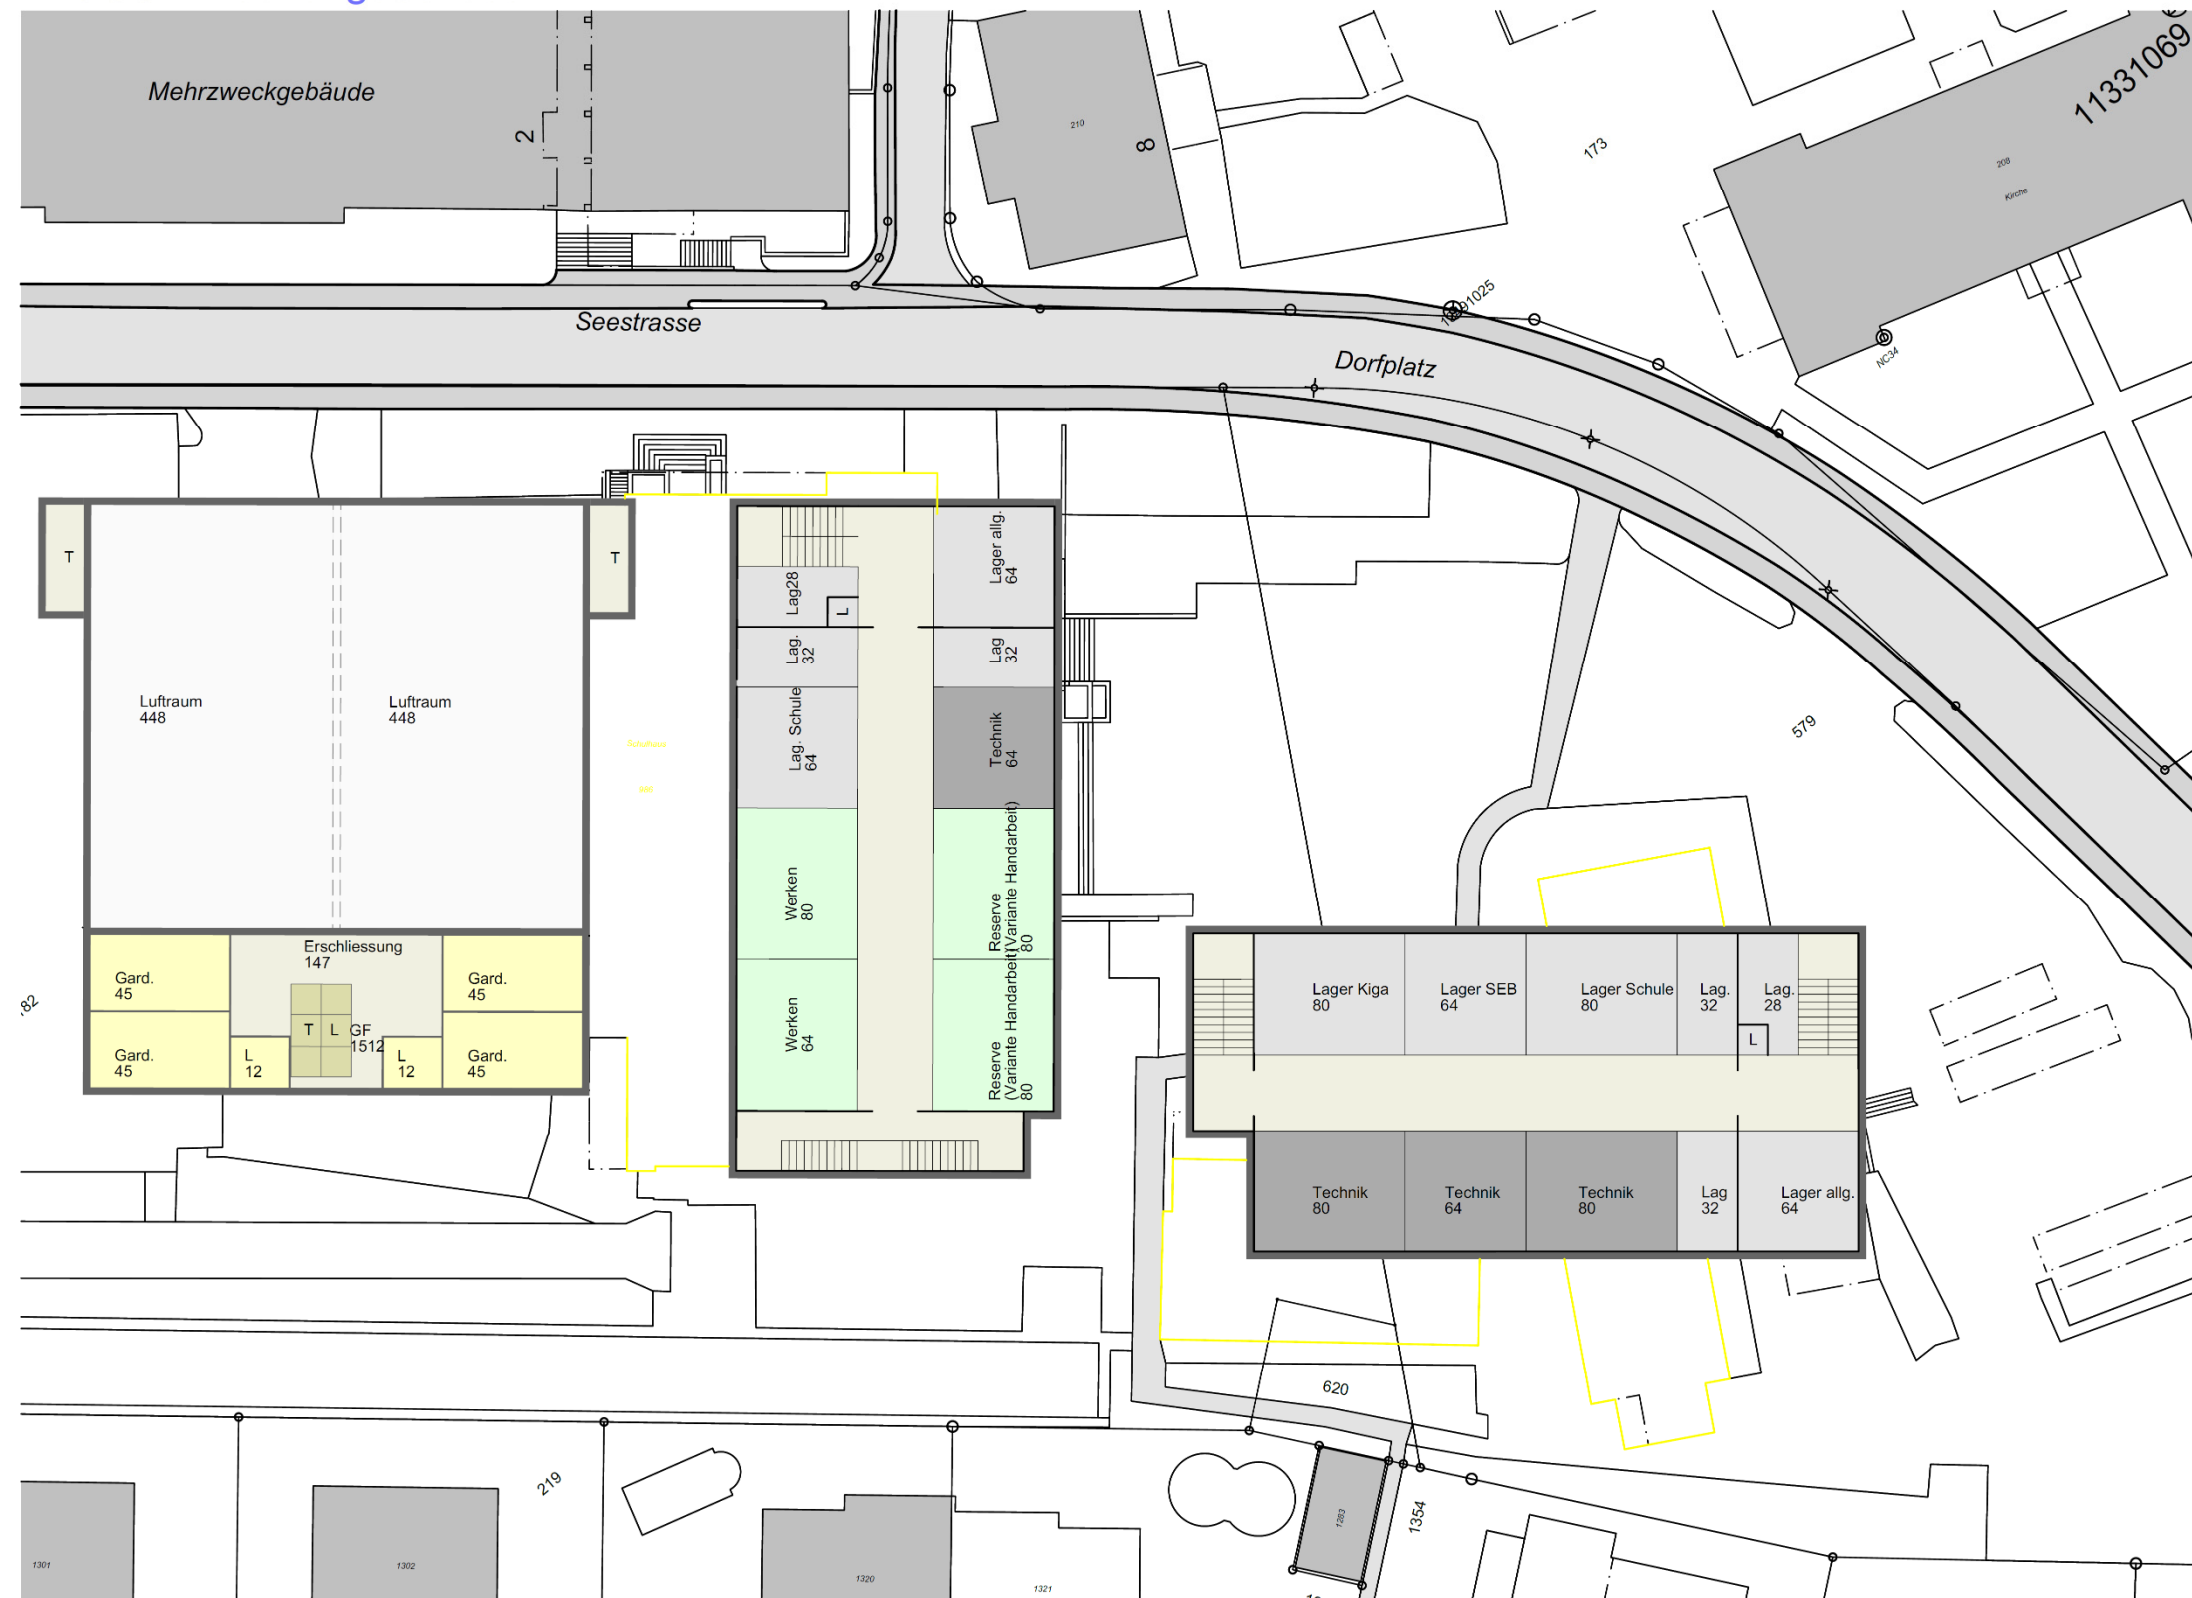


MST: 1:500




LEGENDE NUTZUNGEN	
107 109	Normalunterricht
75 79	Handarbeit / Werken
220 223	Kiga/Hort Räume
124 127	Lehrer- /Personalräume
252 255	Weitere Angebote
42 46	Spezialunterricht
25 29	Technik, Lager
62	Nasszellen / WC
150 156	Erschl. vert./ horiz.

EG


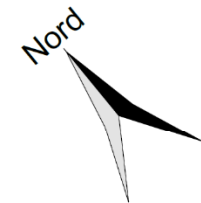


MST: 1:500

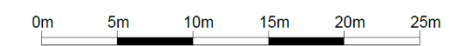


LEGENDE NUTZUNGEN		
107	109	Normalunterricht
75	79	Handarbeit / Werken
220	223	Kiga/Hort Räume
124	127	Lehrer- /Personalräume
252	255	Weitere Angebote
42	46	Spezialunterricht
25	29	Technik, Lager
62		Nasszellen / WC
150	156	Erschl. vert./ horiz.

1. OG

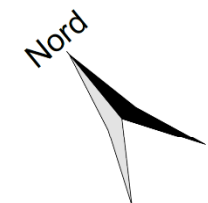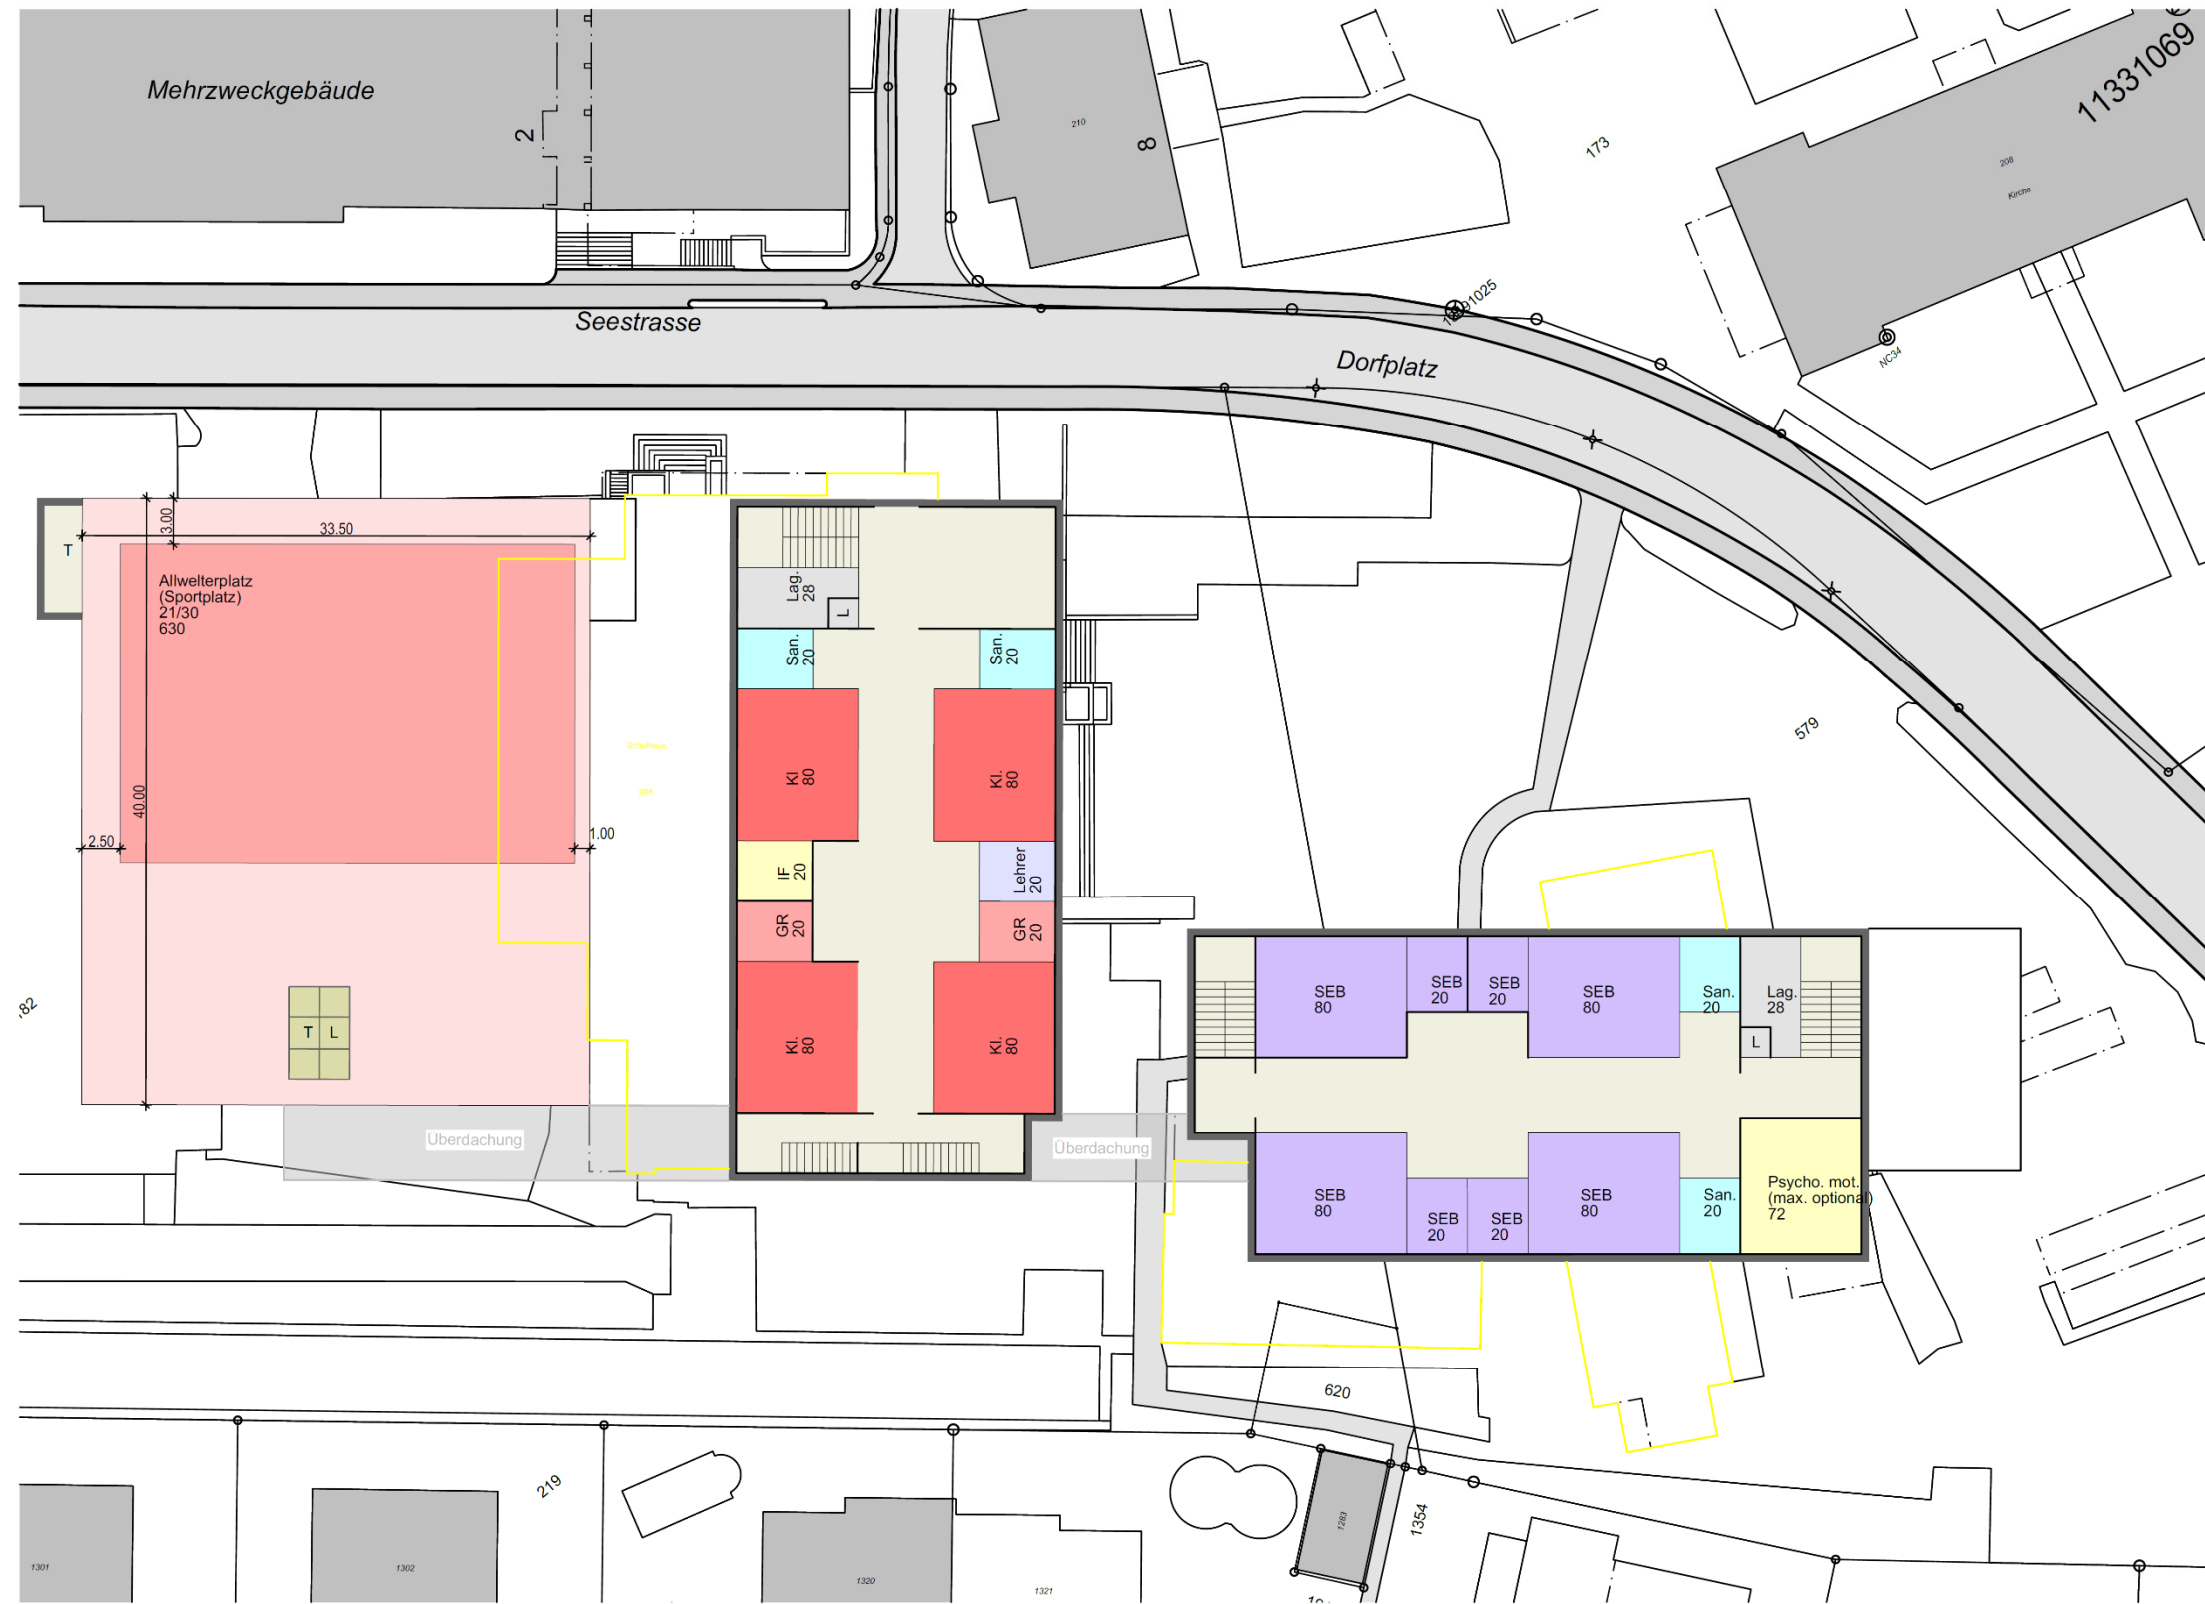


MST: 1:500

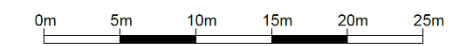


LEGENDE NUTZUNGEN

107	109	Normalunterricht
75	79	Handarbeit / Werken
220	223	Kiga/Hort Räume
124	127	Lehrer- /Personalräume
252	255	Weitere Angebote
42	46	Spezialunterricht
25	29	Technik, Lager
62		Nasszellen / WC
150	156	Erschl. vert./ horiz.

2. OG

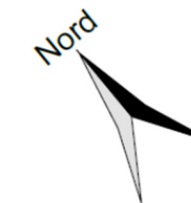



MST: 1:500

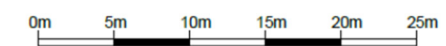


LEGENDE NUTZUNGEN

107	109	Normalunterricht
75	79	Handarbeit / Werken
220	223	Kiga/Hort Räume
124	127	Lehrer- /Personalräume
252	255	Weitere Angebote
42	46	Spezialunterricht
25	29	Technik, Lager
62		Nasszellen / WC
150	156	Erschl. vert./ horiz.

3. OG

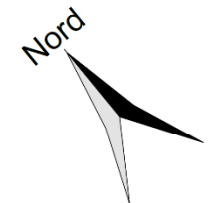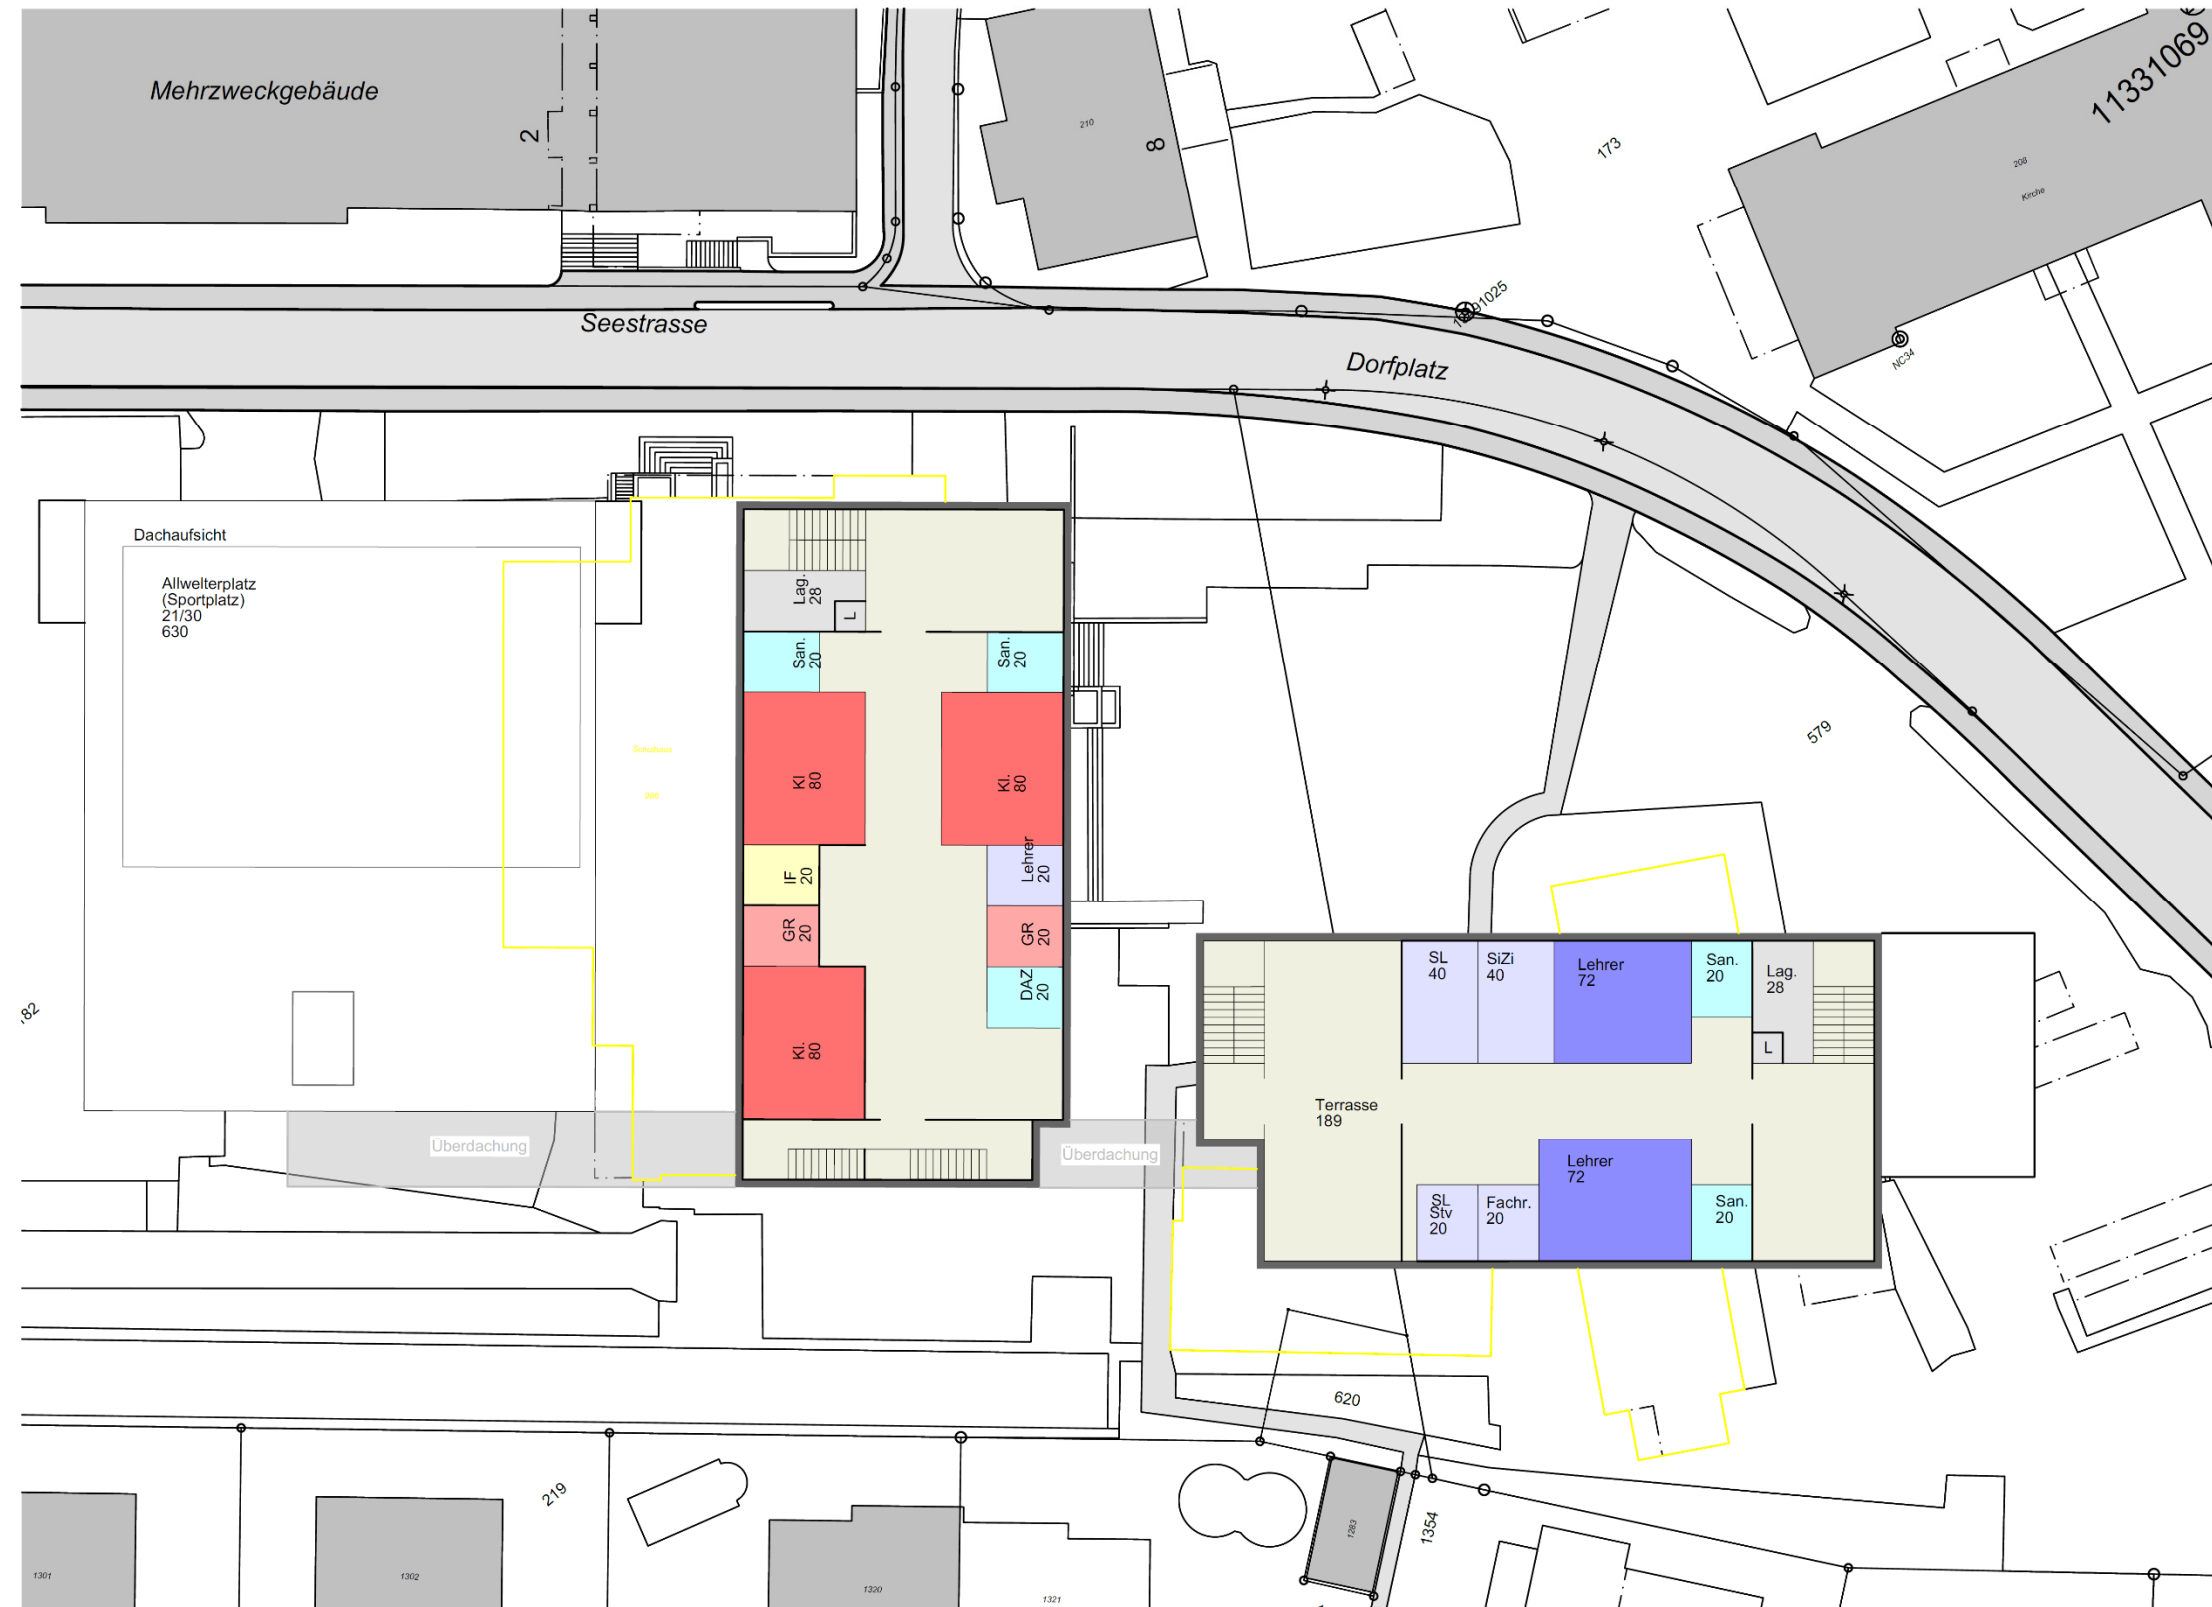

MST: 1:500

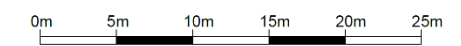

LEGENDE NUTZUNGEN


107	109	Normalunterricht
75	79	Handarbeit / Werken
220	223	Kiga/Hort Räume
124	127	Lehrer- /Personalräume
252	255	Weitere Angebote
42	46	Spezialunterricht
25	29	Technik, Lager
62		Nasszellen / WC
150	156	Erschl. vert./ horiz.

Anhang G: Machbarkeitsvariante 6 «Rückbau alte TH und Neubau DTH (andere Parz.) + Trakt 2»

LEGENDE SITUATION

- Bestand
- Rasenspielfeld
- Allwetterplatz
- Sand- / Hartplatz
- Parkplatz Velo / Auto
- Neubau
- Abbruch / Rückbau


MST: 1:1000

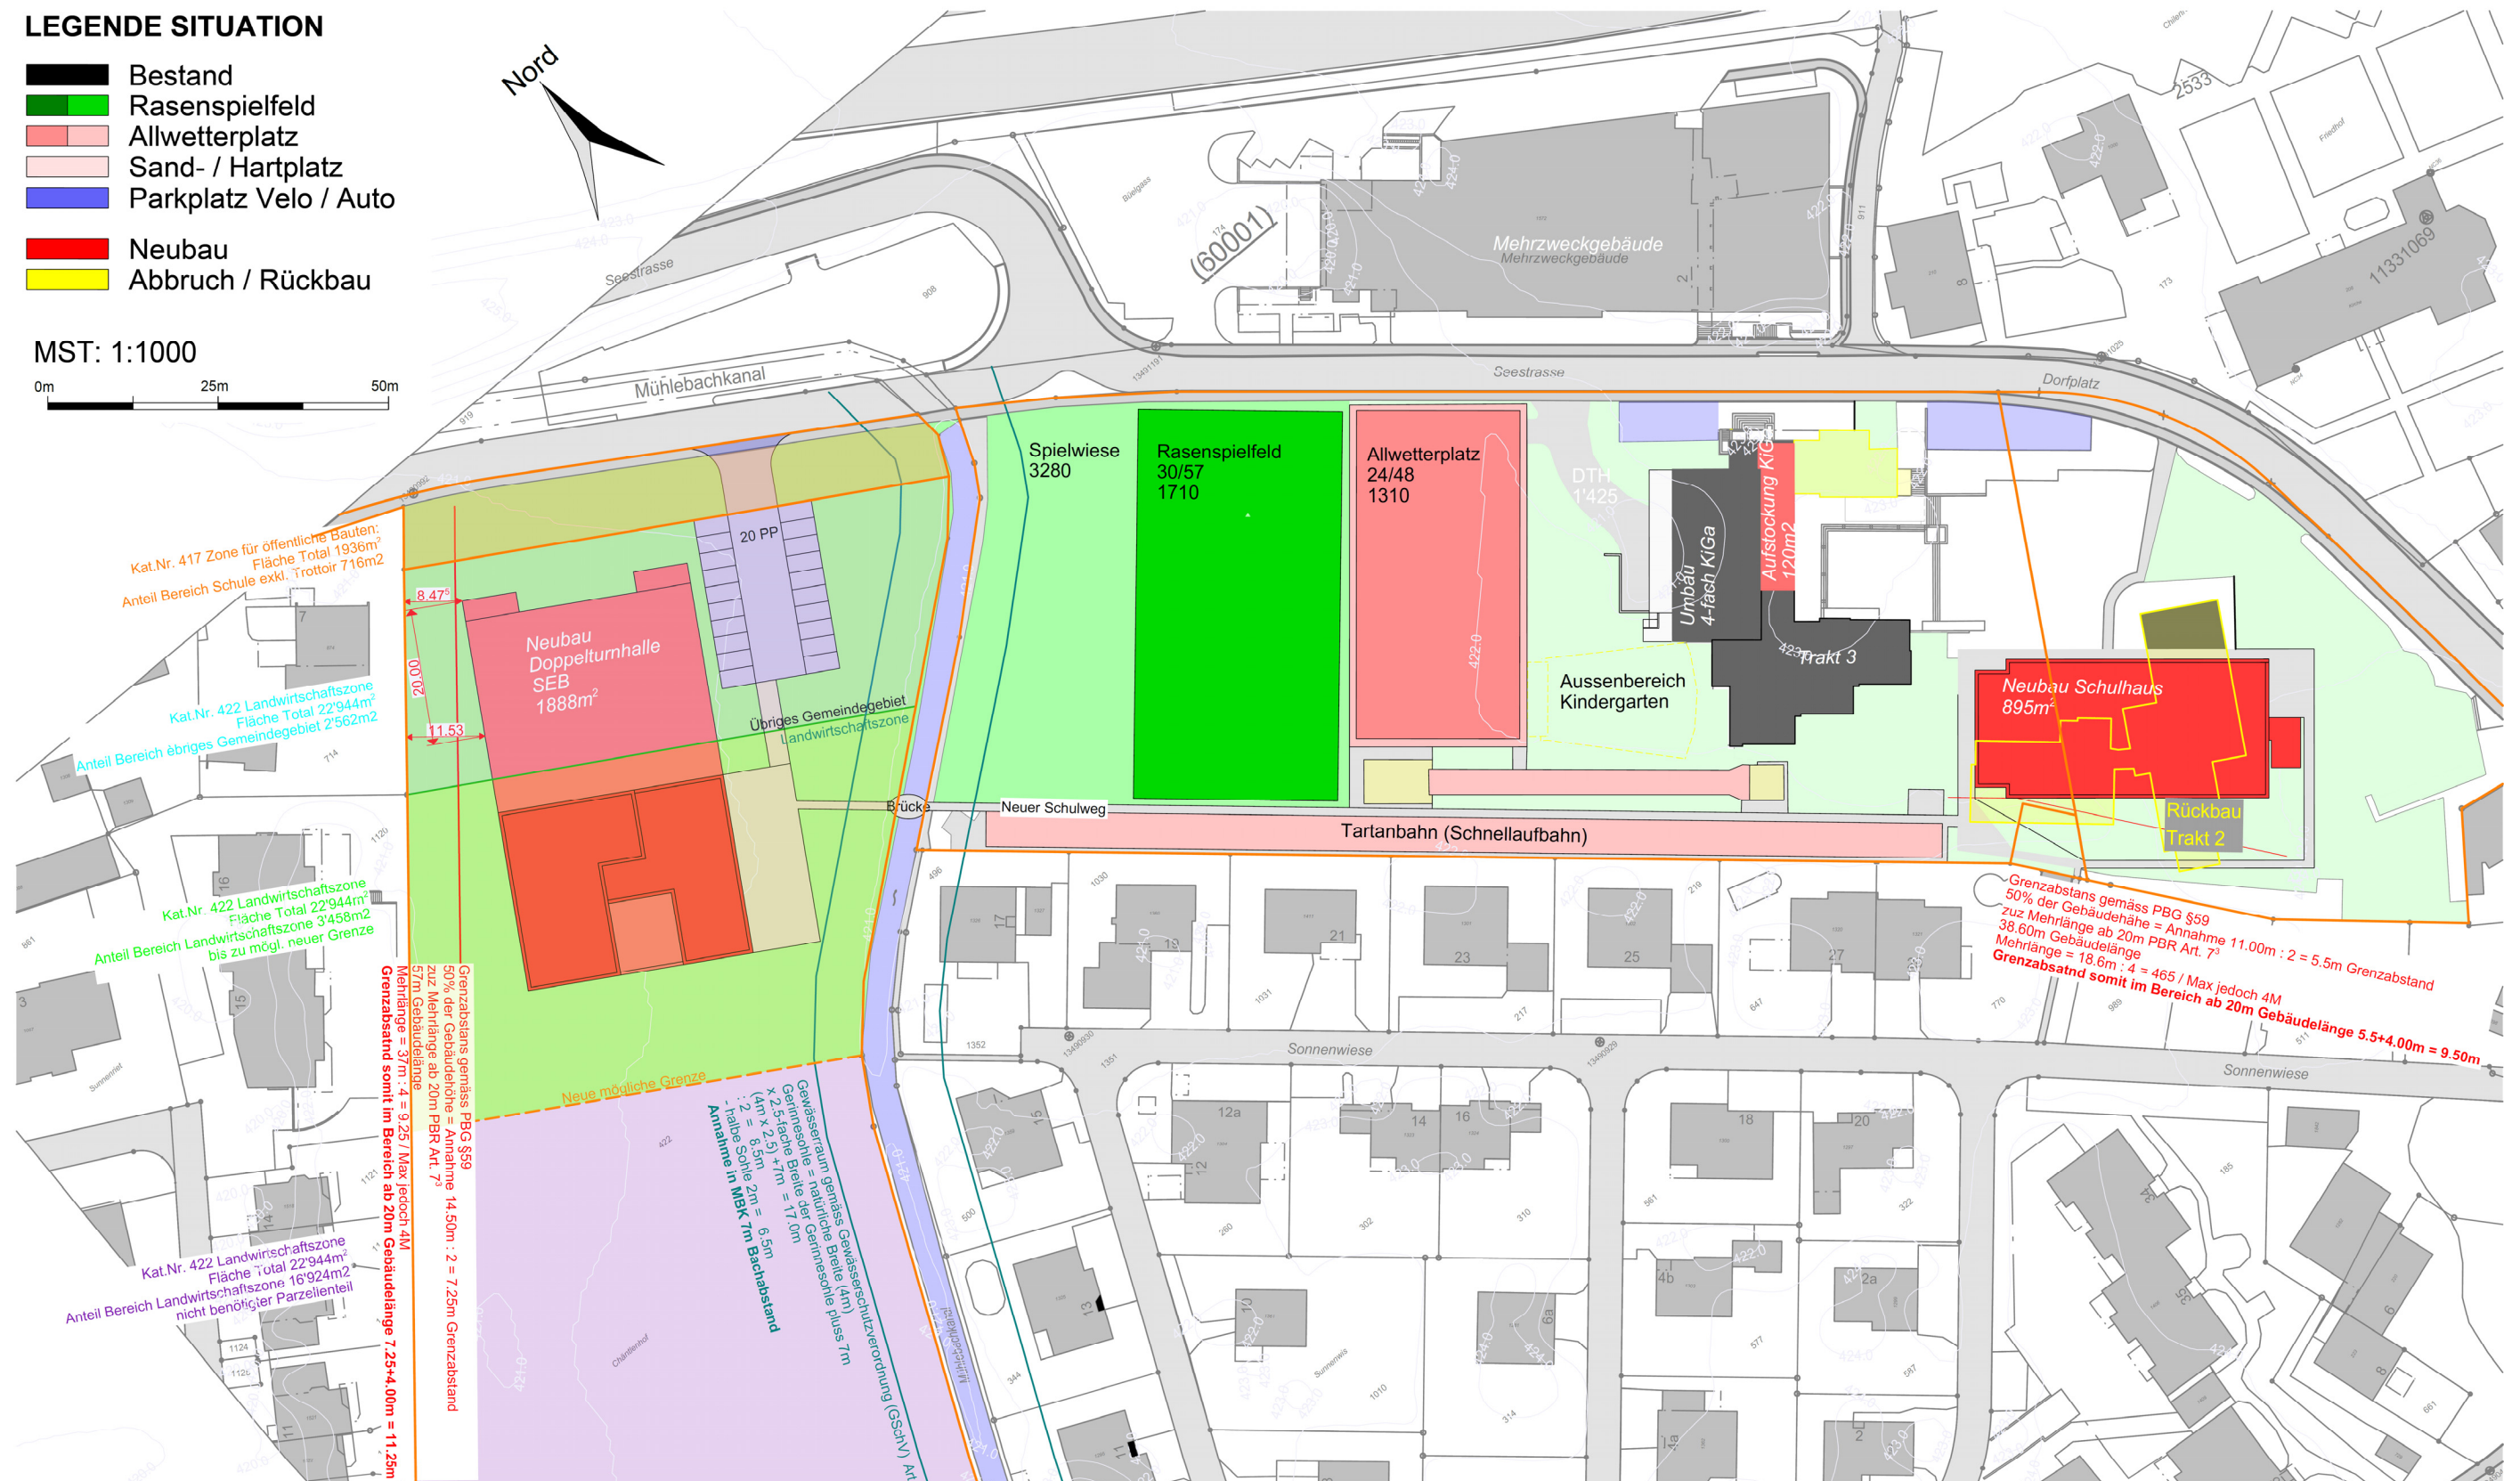

Grundriss UG

LEGENDE NUTZUNGEN

- Normalunterricht
- Handarbeit / Werken
- Kiga/Hort Räume
- Lehrer- /Personalräume
- Weitere Angebote
- Spezialunterricht
- Technik, Lager
- Nasszellen / WC
- Erschl. vert./ horiz.

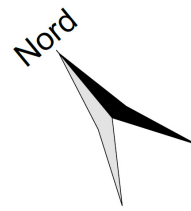


MST: 1:1000



Grundriss EG

LEGENDE NUTZUNGEN

- Normalunterricht
- Handarbeit / Werken
- Kiga/Hort Räume
- Lehrer- /Personalräume
- Weitere Angebote
- Spezialunterricht
- Technik, Lager
- Nasszellen / WC
- Erschl. vert./ horiz.

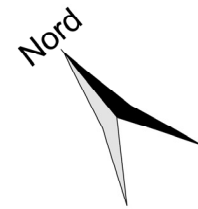


MST: 1:1000



Grundriss 1.OG (2032 / „Minimal“)

LEGENDE NUTZUNGEN

- Normalunterricht
- Handarbeit / Werken
- Kiga/Hort Räume
- Lehrer- /Personalräume
- Weitere Angebote
- Spezialunterricht
- Technik, Lager
- Nasszellen / WC
- Erschl. vert./ horiz.

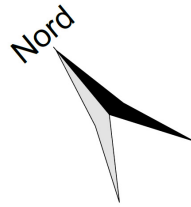


MST: 1:1000



Grundriss 2.OG (2032 / „Minimal“)


LEGENDE NUTZUNGEN

- Normalunterricht
- Handarbeit / Werken
- Kiga/Hort Räume
- Lehrer- /Personalräume
- Weitere Angebote
- Spezialunterricht
- Technik, Lager
- Nasszellen / WC
- Erschl. vert./ horiz.

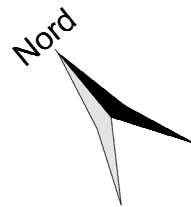

MST: 1:1000


0m 25m 50m

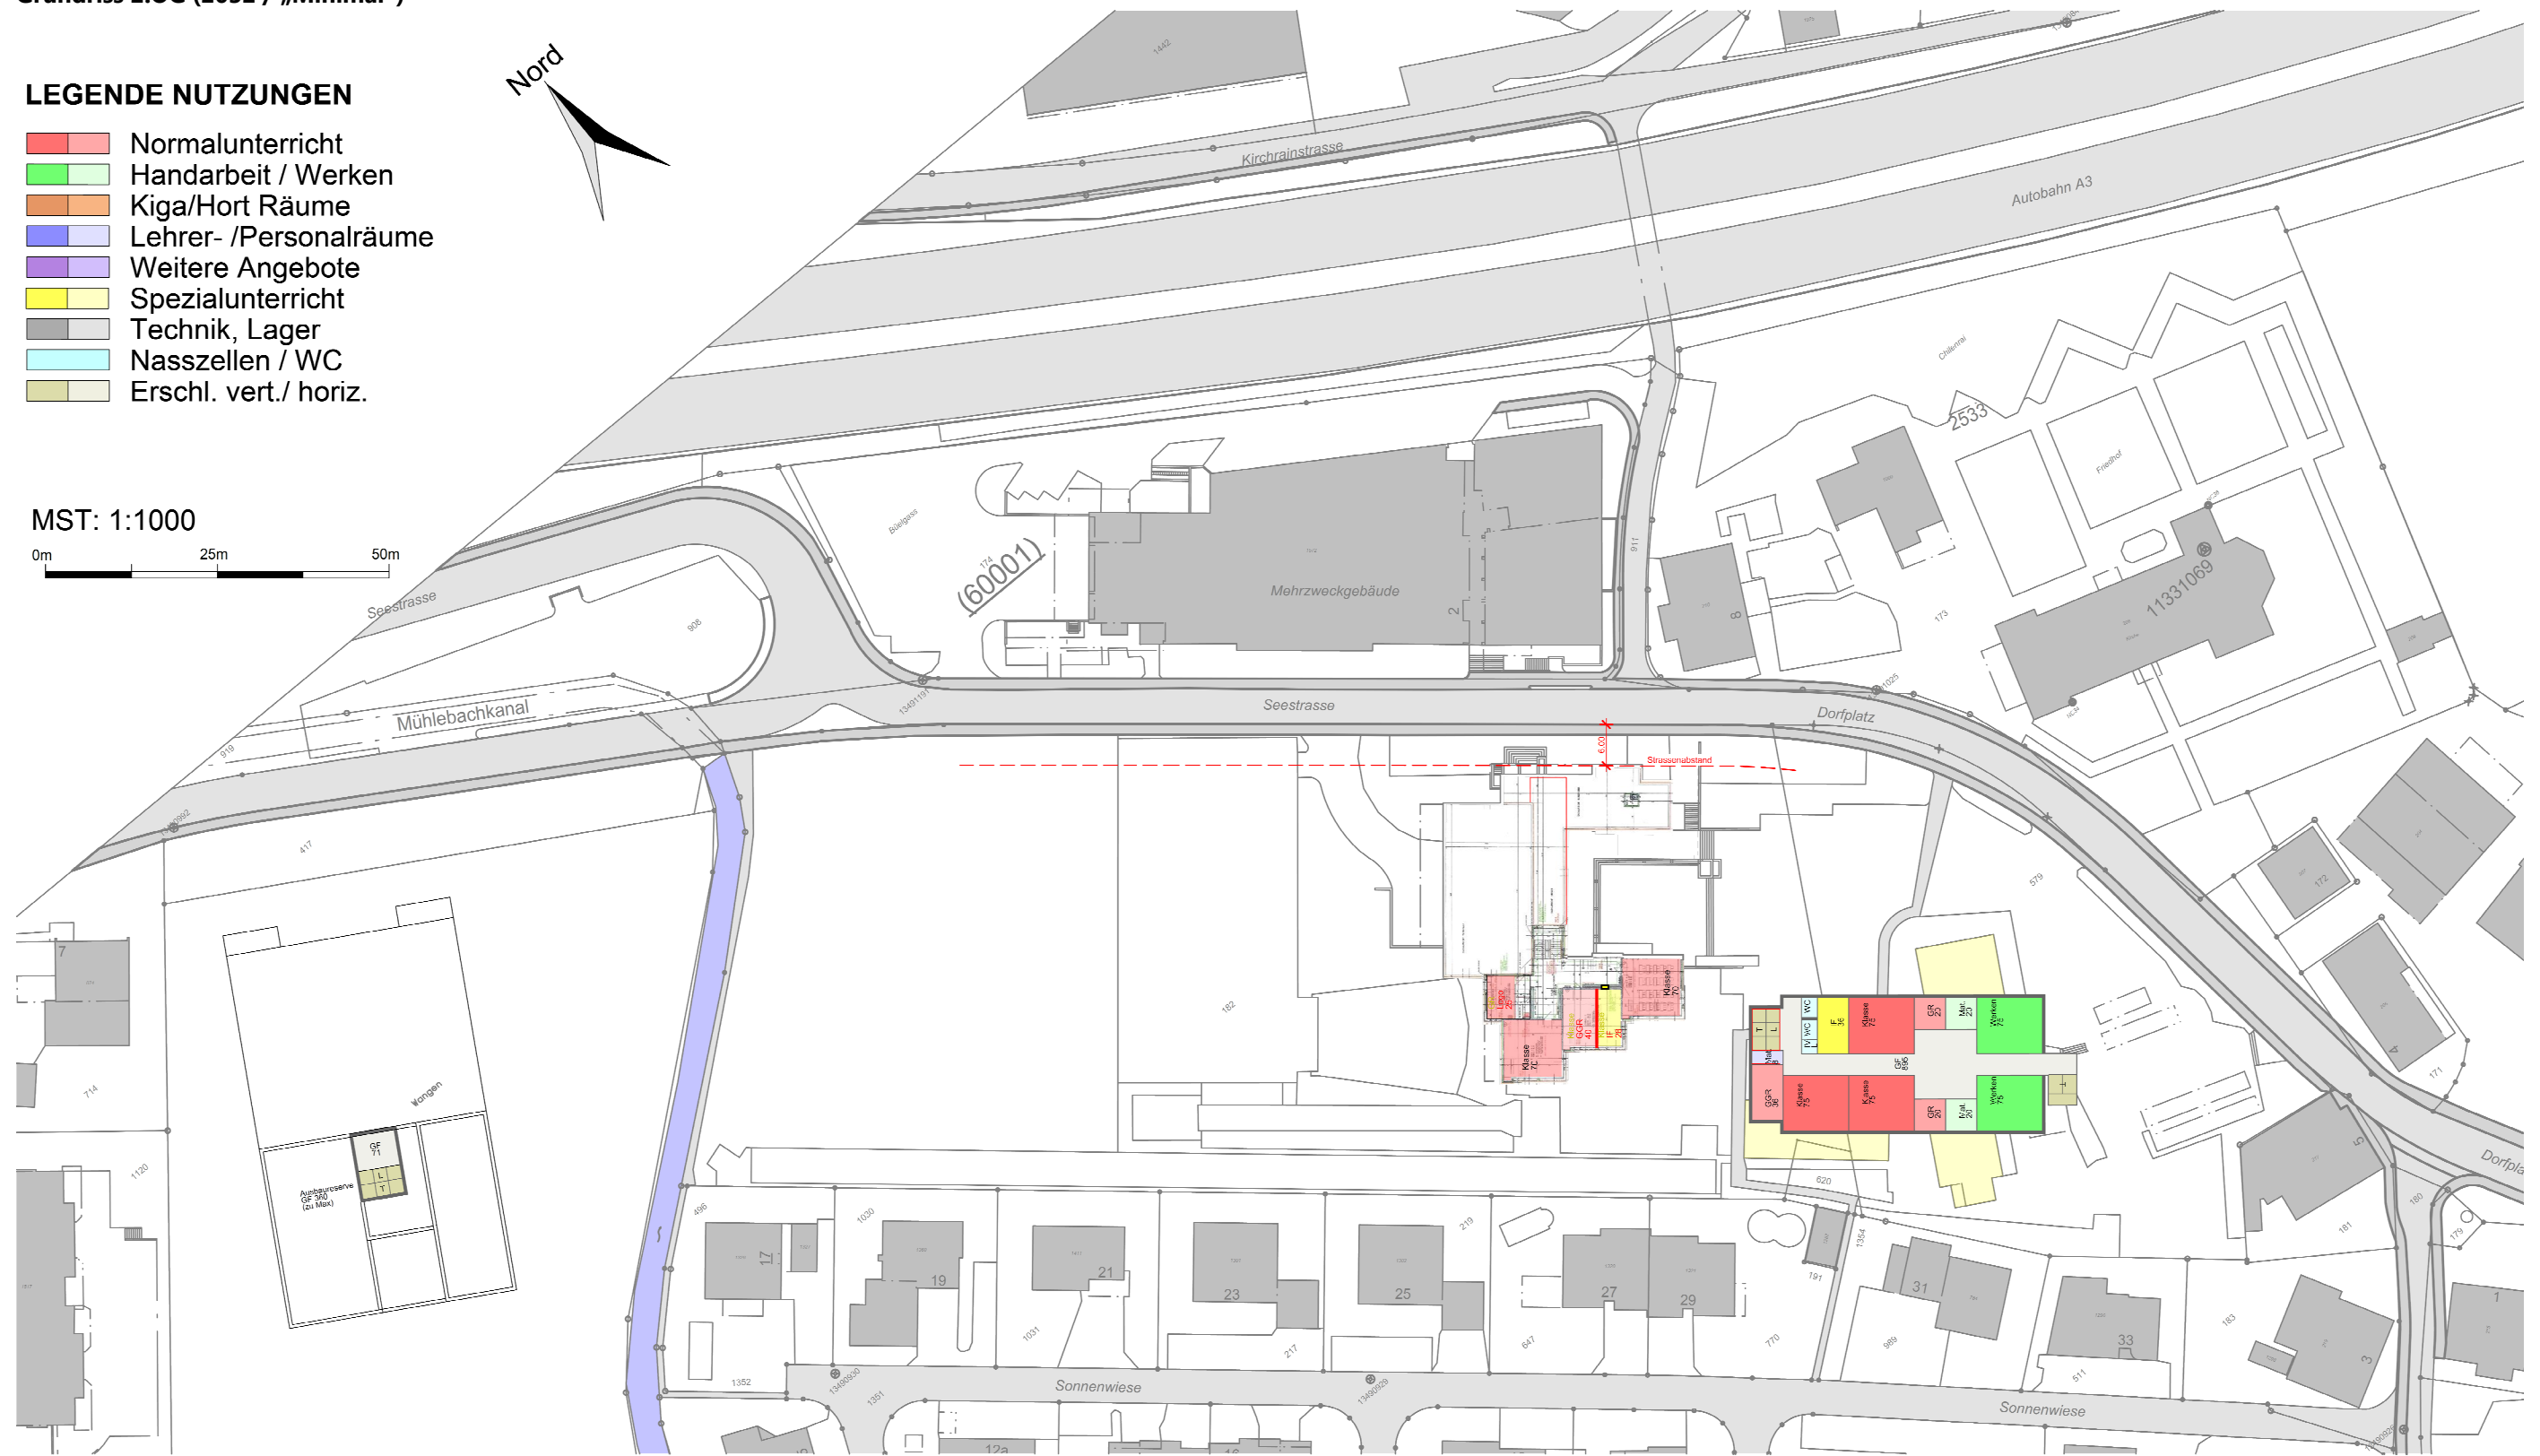


Grundriss 1.OG (2042 / „Maximal“)

LEGENDE NUTZUNGEN

- Normalunterricht
- Handarbeit / Werken
- Kiga/Hort Räume
- Lehrer- /Personalräume
- Weitere Angebote
- Spezialunterricht
- Technik, Lager
- Nasszellen / WC
- Erschl. vert./ horiz.

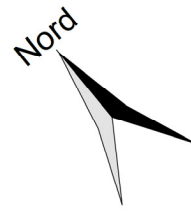


MST: 1:1000

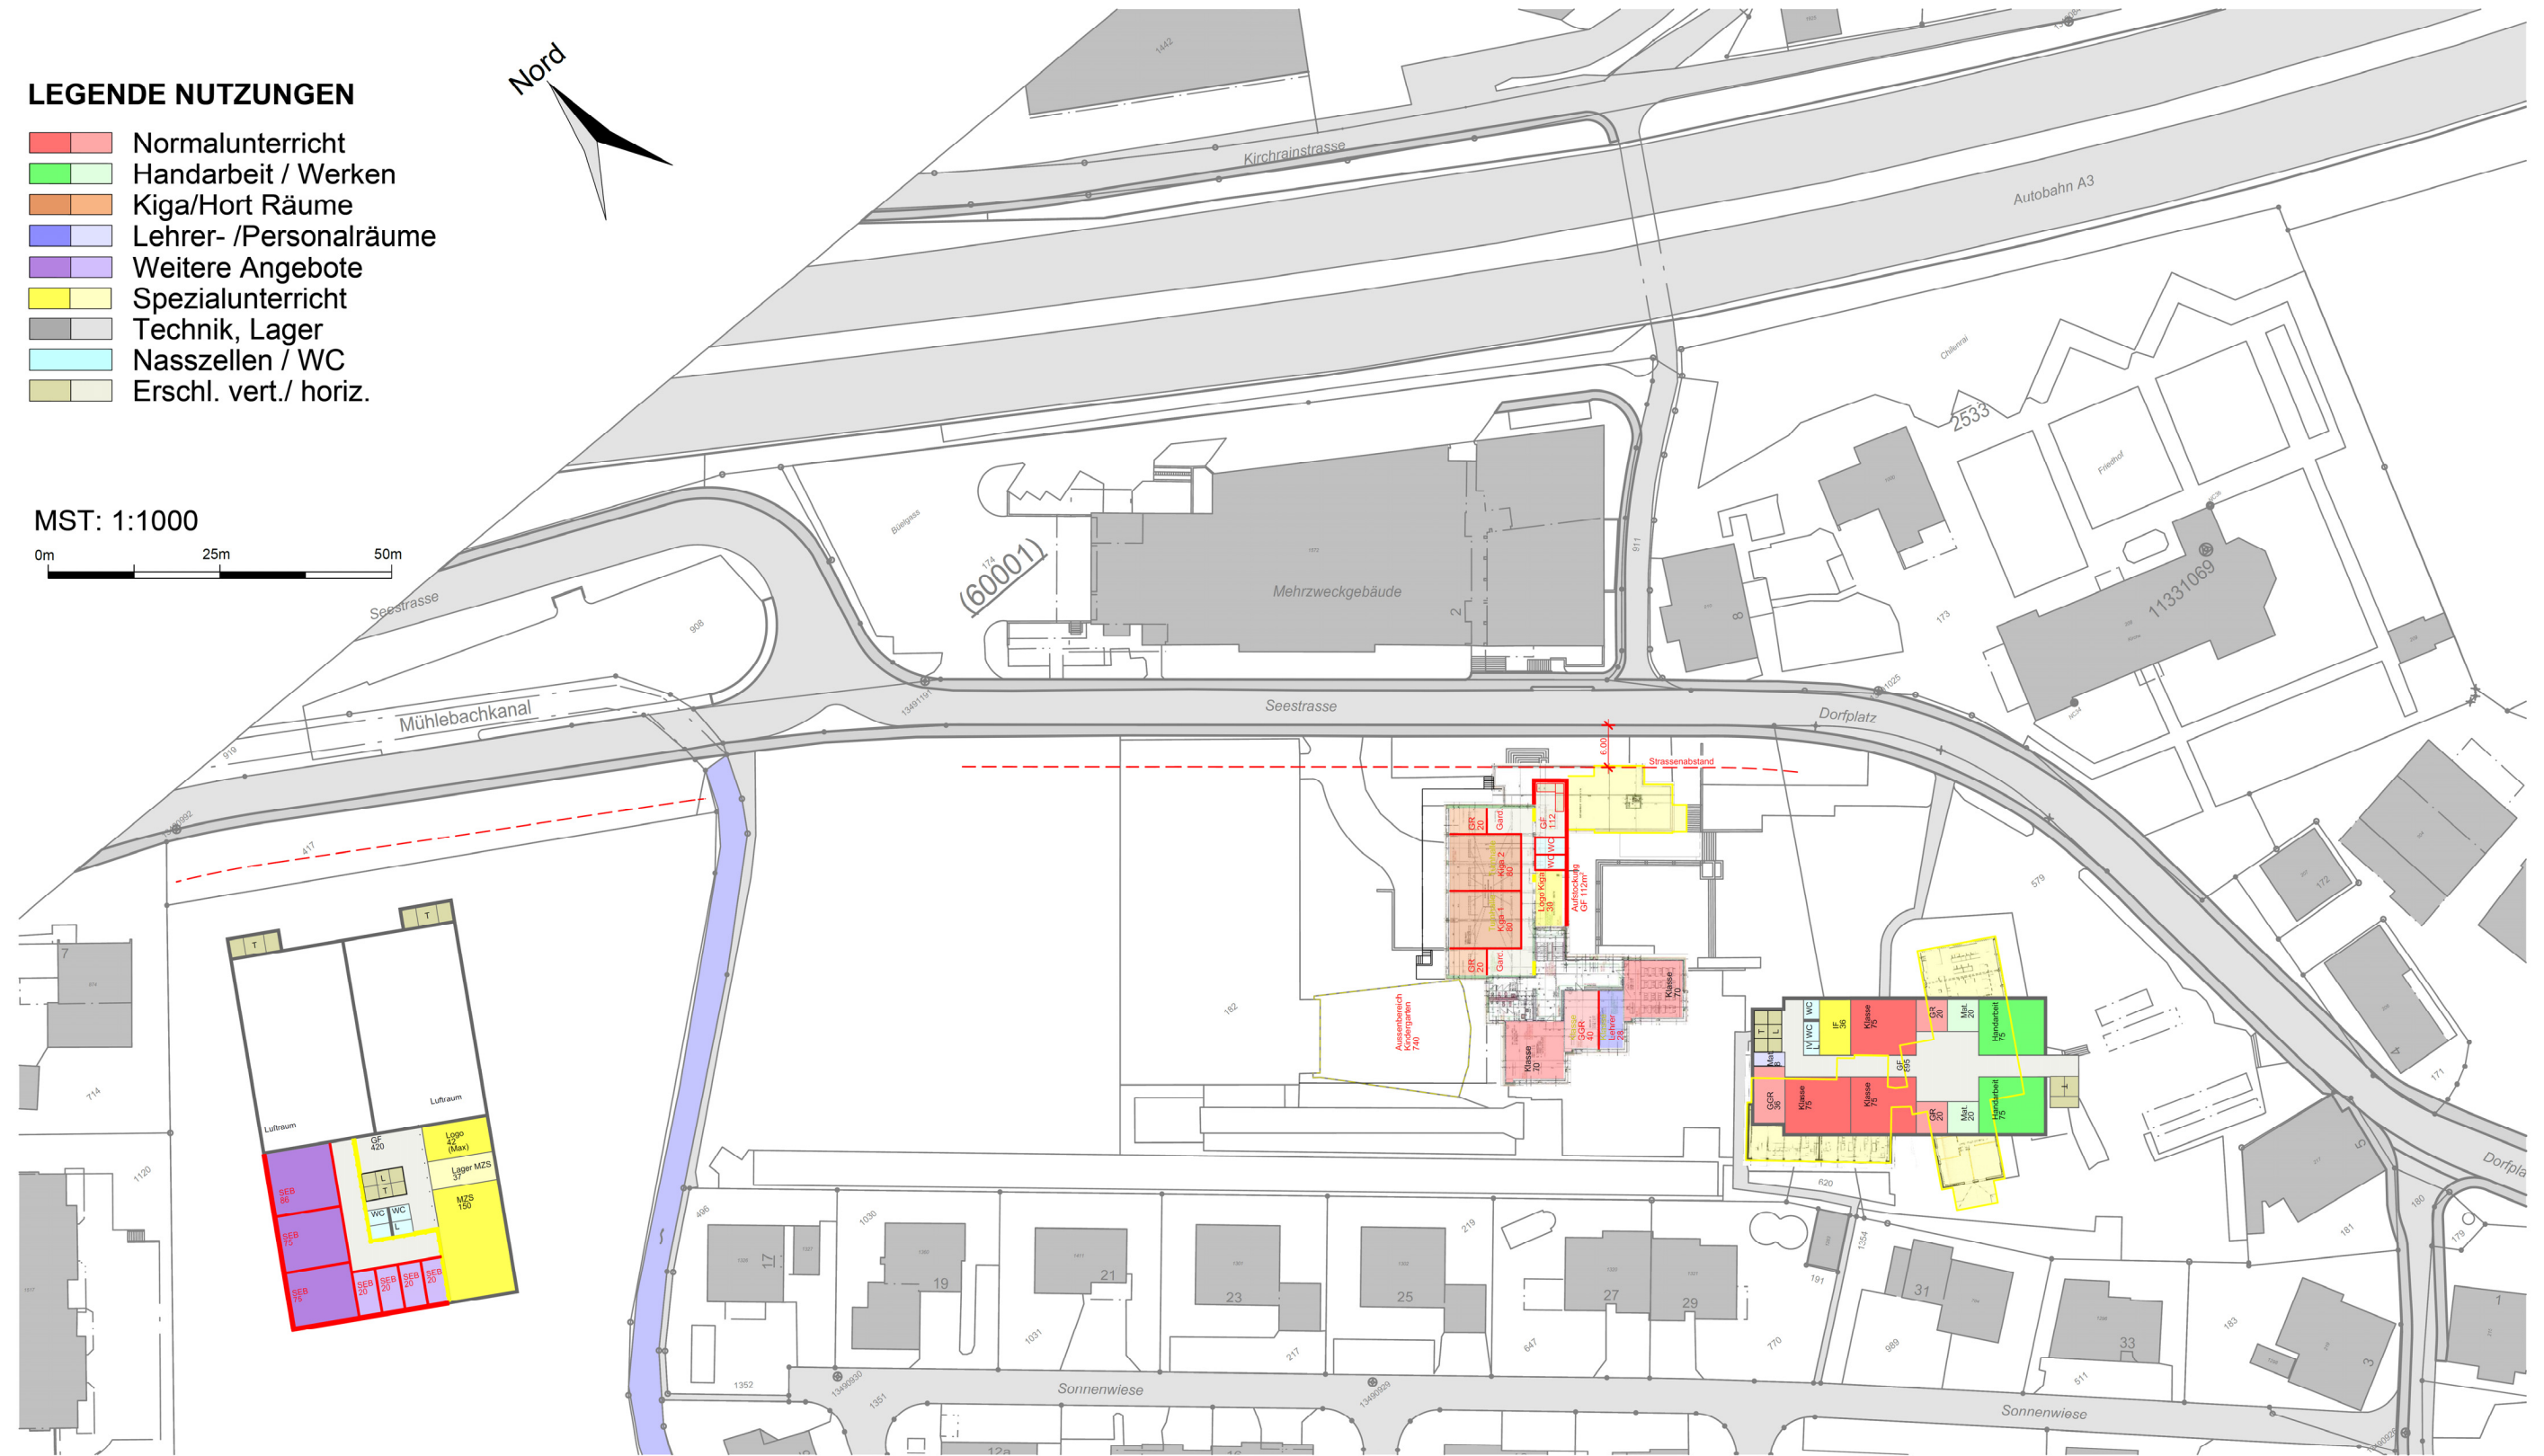



Grundriss 2.OG (2042 / „Maximal“)

LEGENDE NUTZUNGEN


- Normalunterricht
- Handarbeit / Werken
- Kiga/Hort Räume
- Lehrer- /Personalräume
- Weitere Angebote
- Spezialunterricht
- Technik, Lager
- Nasszellen / WC
- Erschl. vert./ horiz.

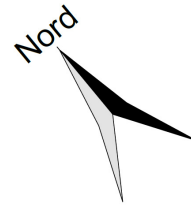

MST: 1:1000

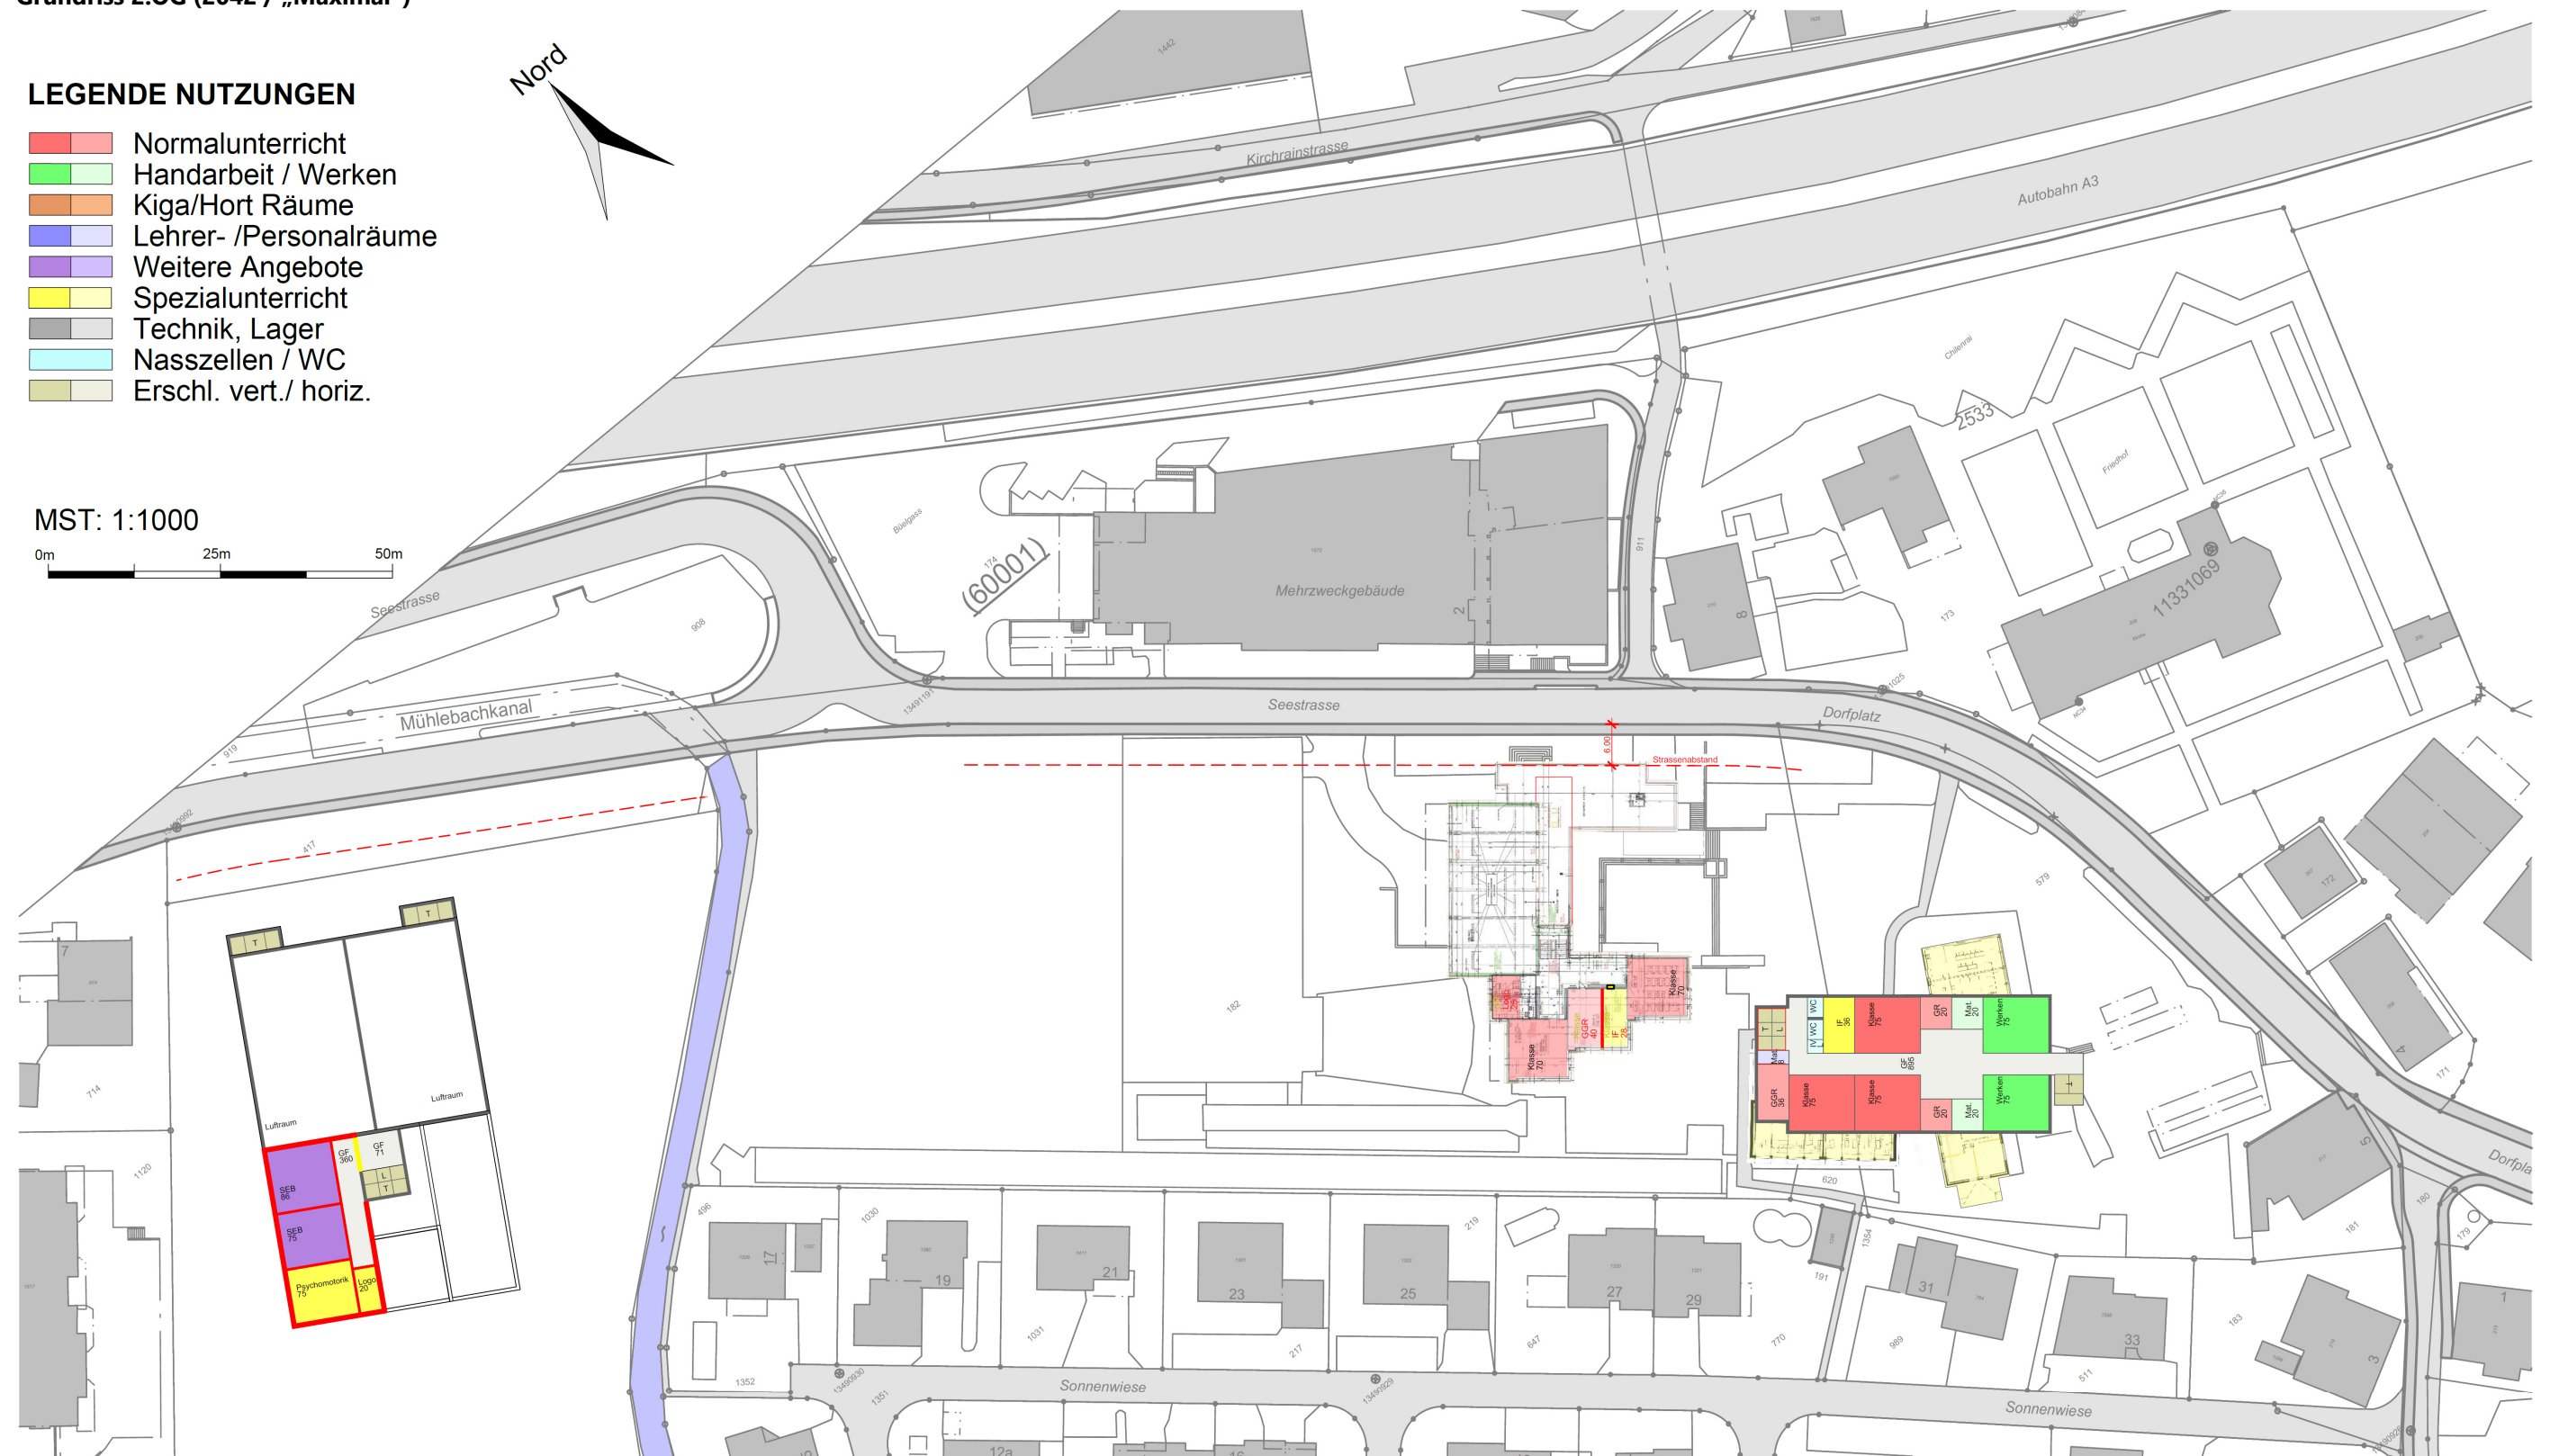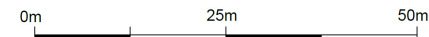

Systemschnitt Doppelturnhalle und SEB

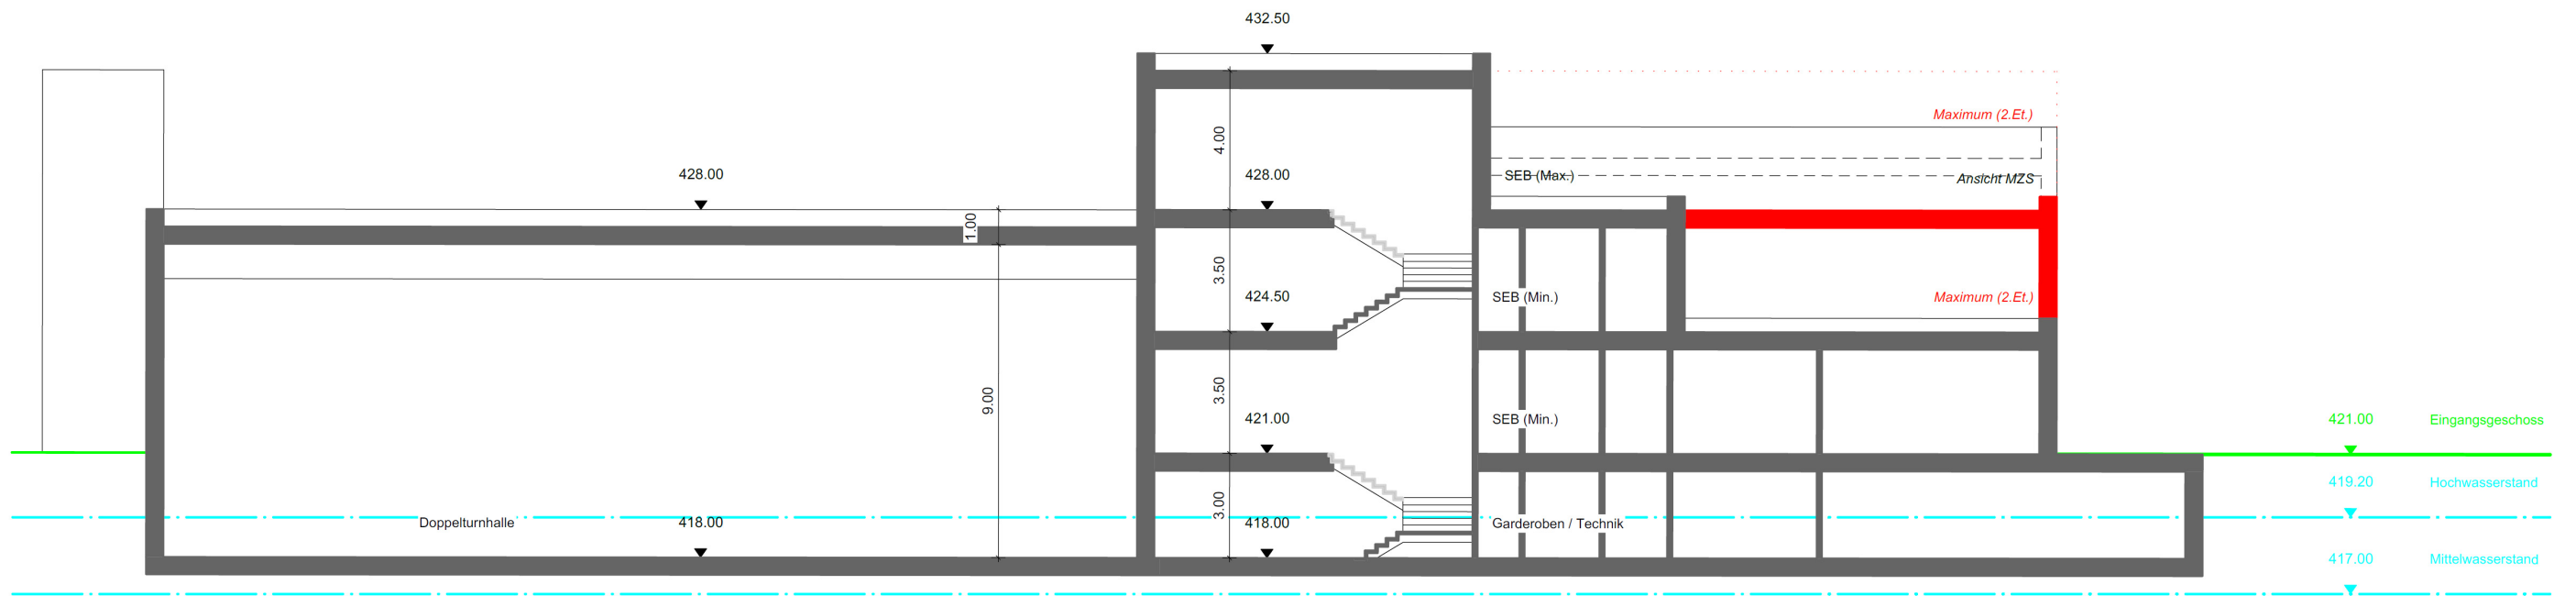

Systemschnitt

