

Kanton Schwyz
Amt für Gewässer

Revitalisierung Seeufer Nuolen Wangen

Vorprojekt

Übersicht Projektabgrenzung 1:2500

Plannummer 21098-001

Auftragsnummer 21098
Format 30 / 63
Datum 20.10.2021

Gezeichnet SL
Visum Ju
Version 0

P. MEIER & PARTNER AG
Bauingenieure


Tiefbau Hochbau Massivbau Spezialtiefbau Wasserbau

P. Meier & Partner AG
Bauingenieure

Tellstrasse 1
8853 Lachen
Tel. 055 451 00 22

Zweigniederlassung:
Sagengüetli 1
8867 Niederurnen
Tel. 055 610 11 88

zertifiziert nach
ISO-Norm 9001:2000
www.ingmeier.ch

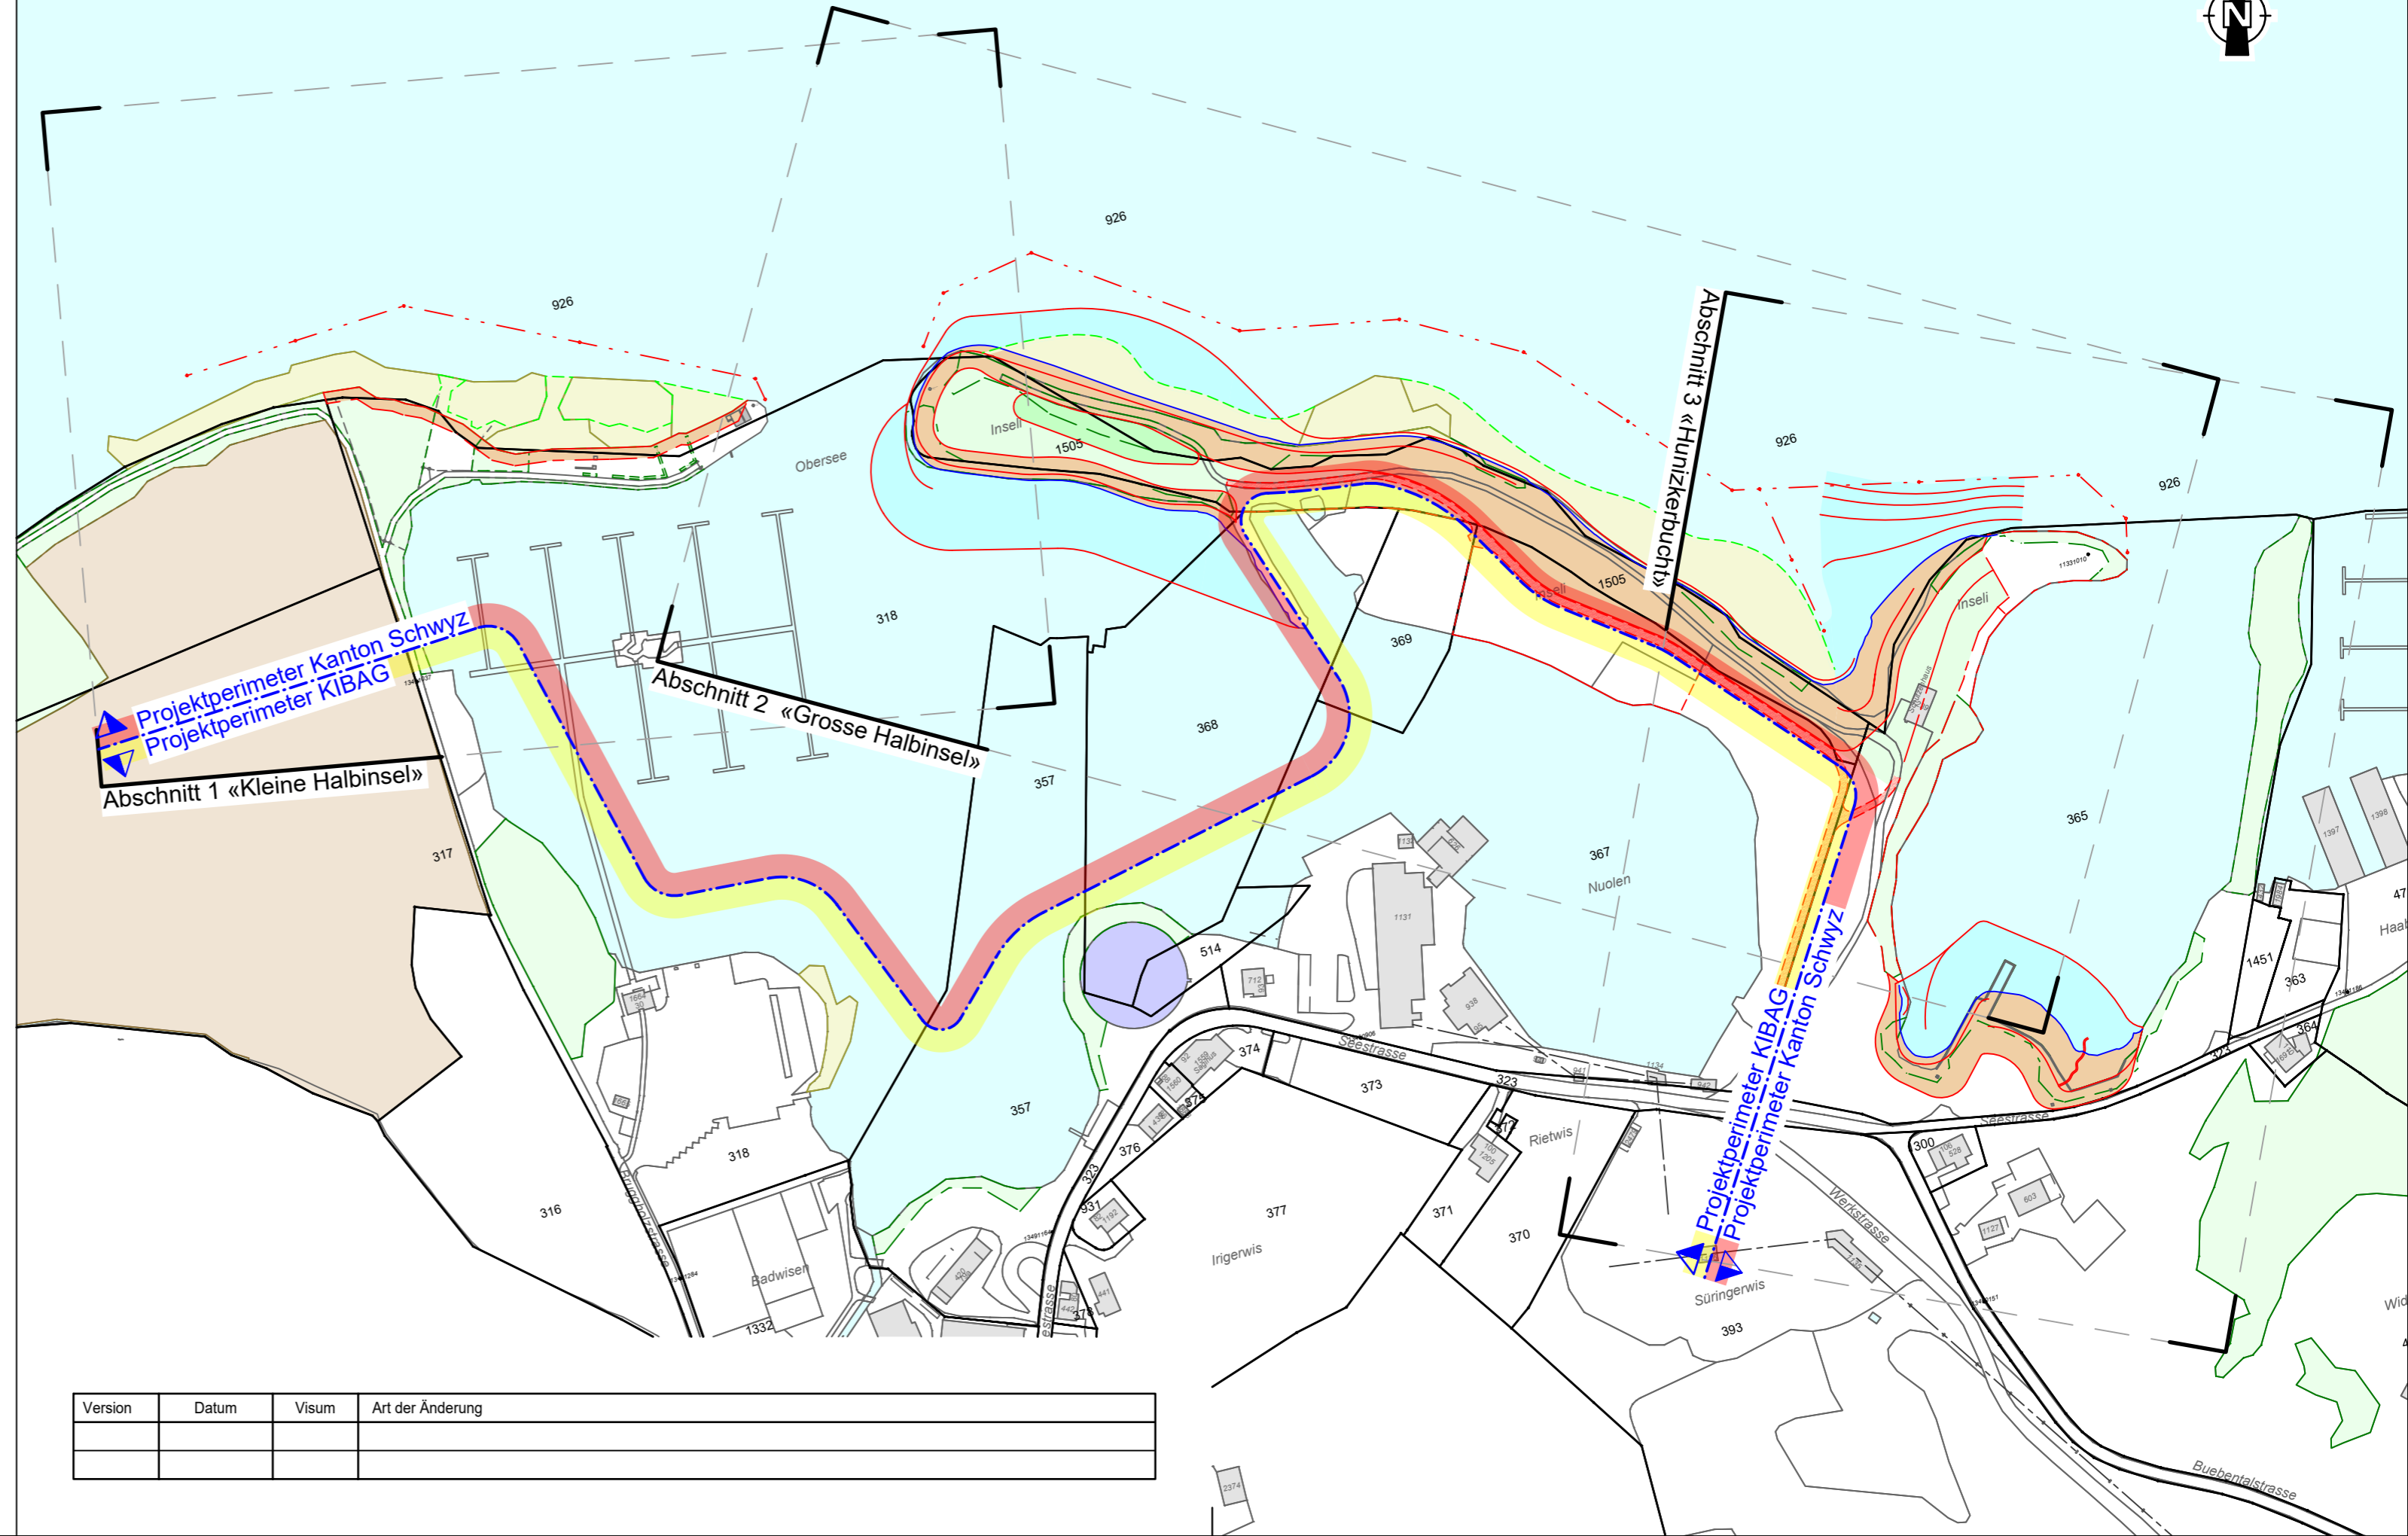

Version	Datum	Visum	Art der Änderung