Siloanlage / Monolith

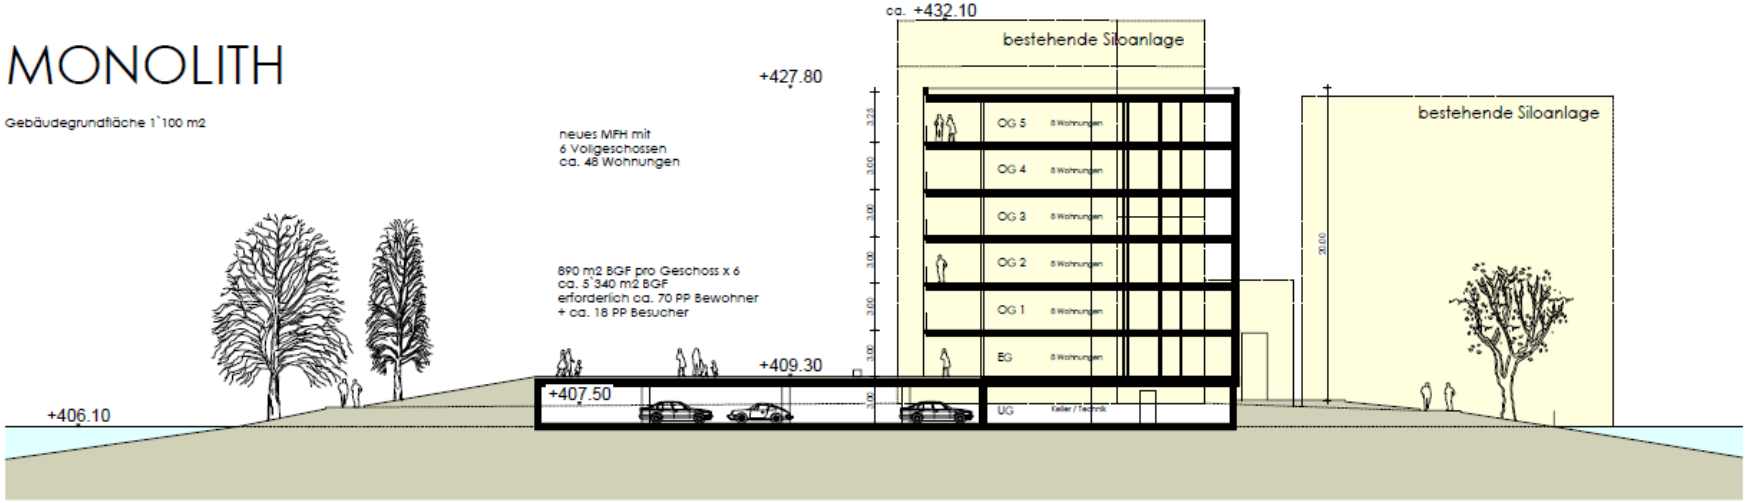

Der Monolith ist ca. 4.30 niedriger als die bestehende Siloanlage